


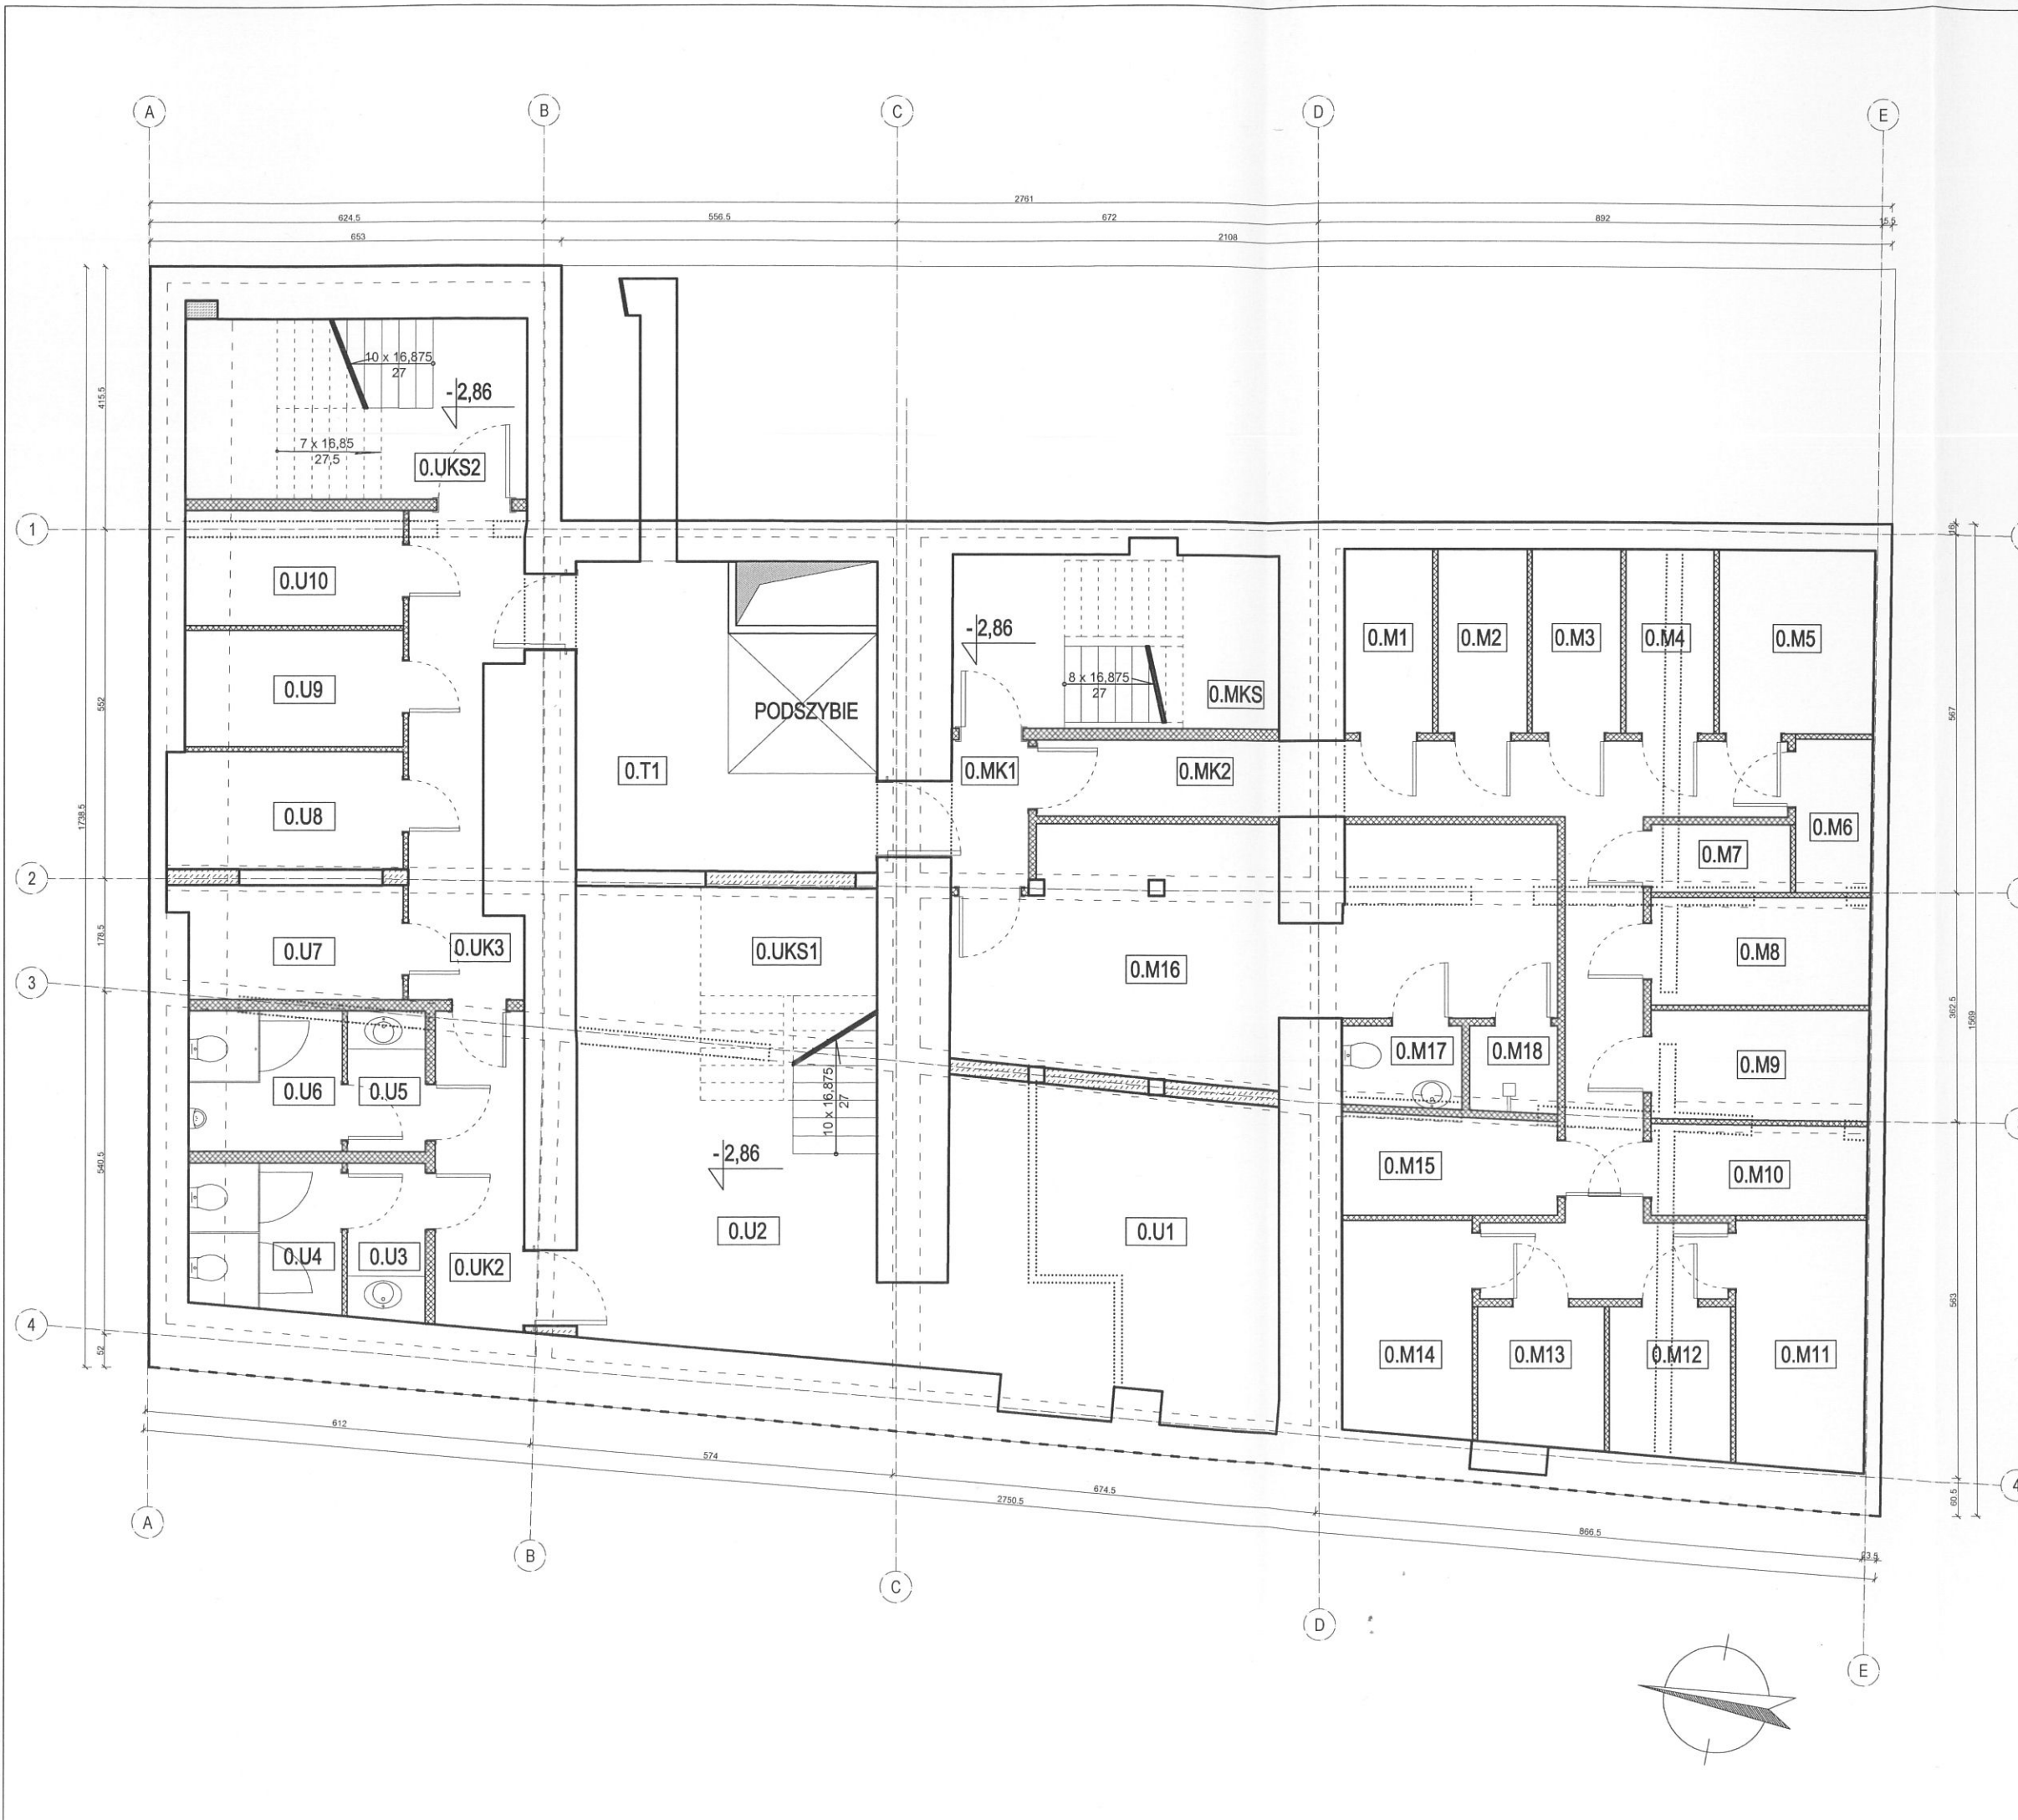

PIWNICA				
	NR	NAZWA POMIESZCZENIA	POW.	JED.
FUNKCJA MIESZKANIOWA				
POMIESZCZENIA LOKATORSKA	0.M1	KOMÓRKA LOKATORSKA 1	4.00	110.04 m ²
	0.M2	KOMÓRKA LOKATORSKA 2	4.06	
	0.M3	KOMÓRKA LOKATORSKA 3	4.06	
	0.M4	KOMÓRKA LOKATORSKA 4	4.06	
	0.M5	KOMÓRKA LOKATORSKA 5	7.19	
	0.M6	KOMÓRKA LOKATORSKA 6	2.97	
	0.M7	KOMÓRKA LOKATORSKA 7	2.37	
	0.M8	KOMÓRKA LOKATORSKA 8	5.95	
	0.M9	KOMÓRKA LOKATORSKA 9	6.01	
	0.M10	KOMÓRKA LOKATORSKA 10	4.91	
	0.M11	KOMÓRKA LOKATORSKA 11	8.10	
	0.M12	KOMÓRKA LOKATORSKA 12	4.58	
	0.M13	KOMÓRKA LOKATORSKA 13	4.41	
	0.M14	KOMÓRKA LOKATORSKA 14	6.90	
	0.M15	KOMÓRKA LOKATORSKA 15	5.27	
	0.M16	SIŁOWNIA	30.91	
	0.M17	TOALETA SIŁOWNI	2.41	
	0.M18	PRYSZNIC SIŁOWNI	1.89	
POMIESZCZENIA INNE	0.MK1	KOMUNIKACJA	2.85	44.09 m ²
	0.MK2	KOMUNIKACJA	26.98	
	0.MKS	KŁATKA SCHODOWA	14.26	
FUNKCJA USŁUGOWA				
POMIESZCZENIA LOKATORSKA	0.U1	SALA RESTAURACYJNA	26.55	93.33 m ²
	0.U2	SALA RESTAURACYJNA	24.23	
	0.U3	PRZEDSIONEK TOALETY DAMSKIEJ	3.06	
	0.U4	TOALETA DAMSKA	5.58	
	0.U5	PRZEDSIONEK TOALETY MĘSKIEJ	2.75	
	0.U6	TOALETA MĘSKA	5.37	
	0.U7	MAGAZYN	6.28	
	0.U8	MAGAZYN	6.92	
	0.U9	MAGAZYN	6.33	
	0.U10	MAGAZYN	6.25	
POMIESZCZENIA INNE	0.UK1	KOMUNIKACJA	7.13	34.77 m ²
	0.UK2	KOMUNIKACJA	11.74	
	0.UKS1	KŁATKA SCHODOWA	10.42	
	0.UKS2	KŁATKA SCHODOWA	5.48	
POMIESZCZENIA TECHNICZNE				
	0.T1	POMIESZCZENIE TECHNICZNE	15.36	15.36 m ²
SUMA			297.59	m ²

SYMBOL	OZNACZENIA GRAFICZNE I LITEROWE
	ŚCIANY ISTNIEJĄCE
	WYBURZENIA
	ŚCIANY PROJEKTOWANE KONSTRUKCYJNE
	ŚCIANY PROJEKTOWANE DZIAŁOWE

AUTORSKA PRACOWNIA PROJEKTOWA
ARCHITEKA TOMASZ KARPOWICZ

UL. JABŁONIOWA 20/113, 80-175 GDAŃSK
TEL. (58)500 83 83 WWW.ARCHITEKA.NET

temat:
opracowania:

KONCEPCJA ARCHITEKTONICZNO-URBANISTYCZNA
INWESTYCJI MIESZKANIOWEJ WIELORODZINNEJ
POŁOŻONEJ W ELBLĄGU PRZY UL. STARY RYNEK / WIGILIJNA

adres obiektu budowlanego:

UL. STARY RYNEK / WIGILIJNA
82-300 ELBLĄG

tytuł rysunku:

RZUT PIWNICY

faza:

PROJEKT KONCEPCYJNY

branża:

ARCHITEKTURA

autor:

mgr inż. arch. Tomasz Karpowicz

opracowanie:

sprawdzający:

mgr inż. arch. Marta Bartoszewicz

skala:

1:100

PAŹDZIERNIK 2019

rys: A-1

-35-