


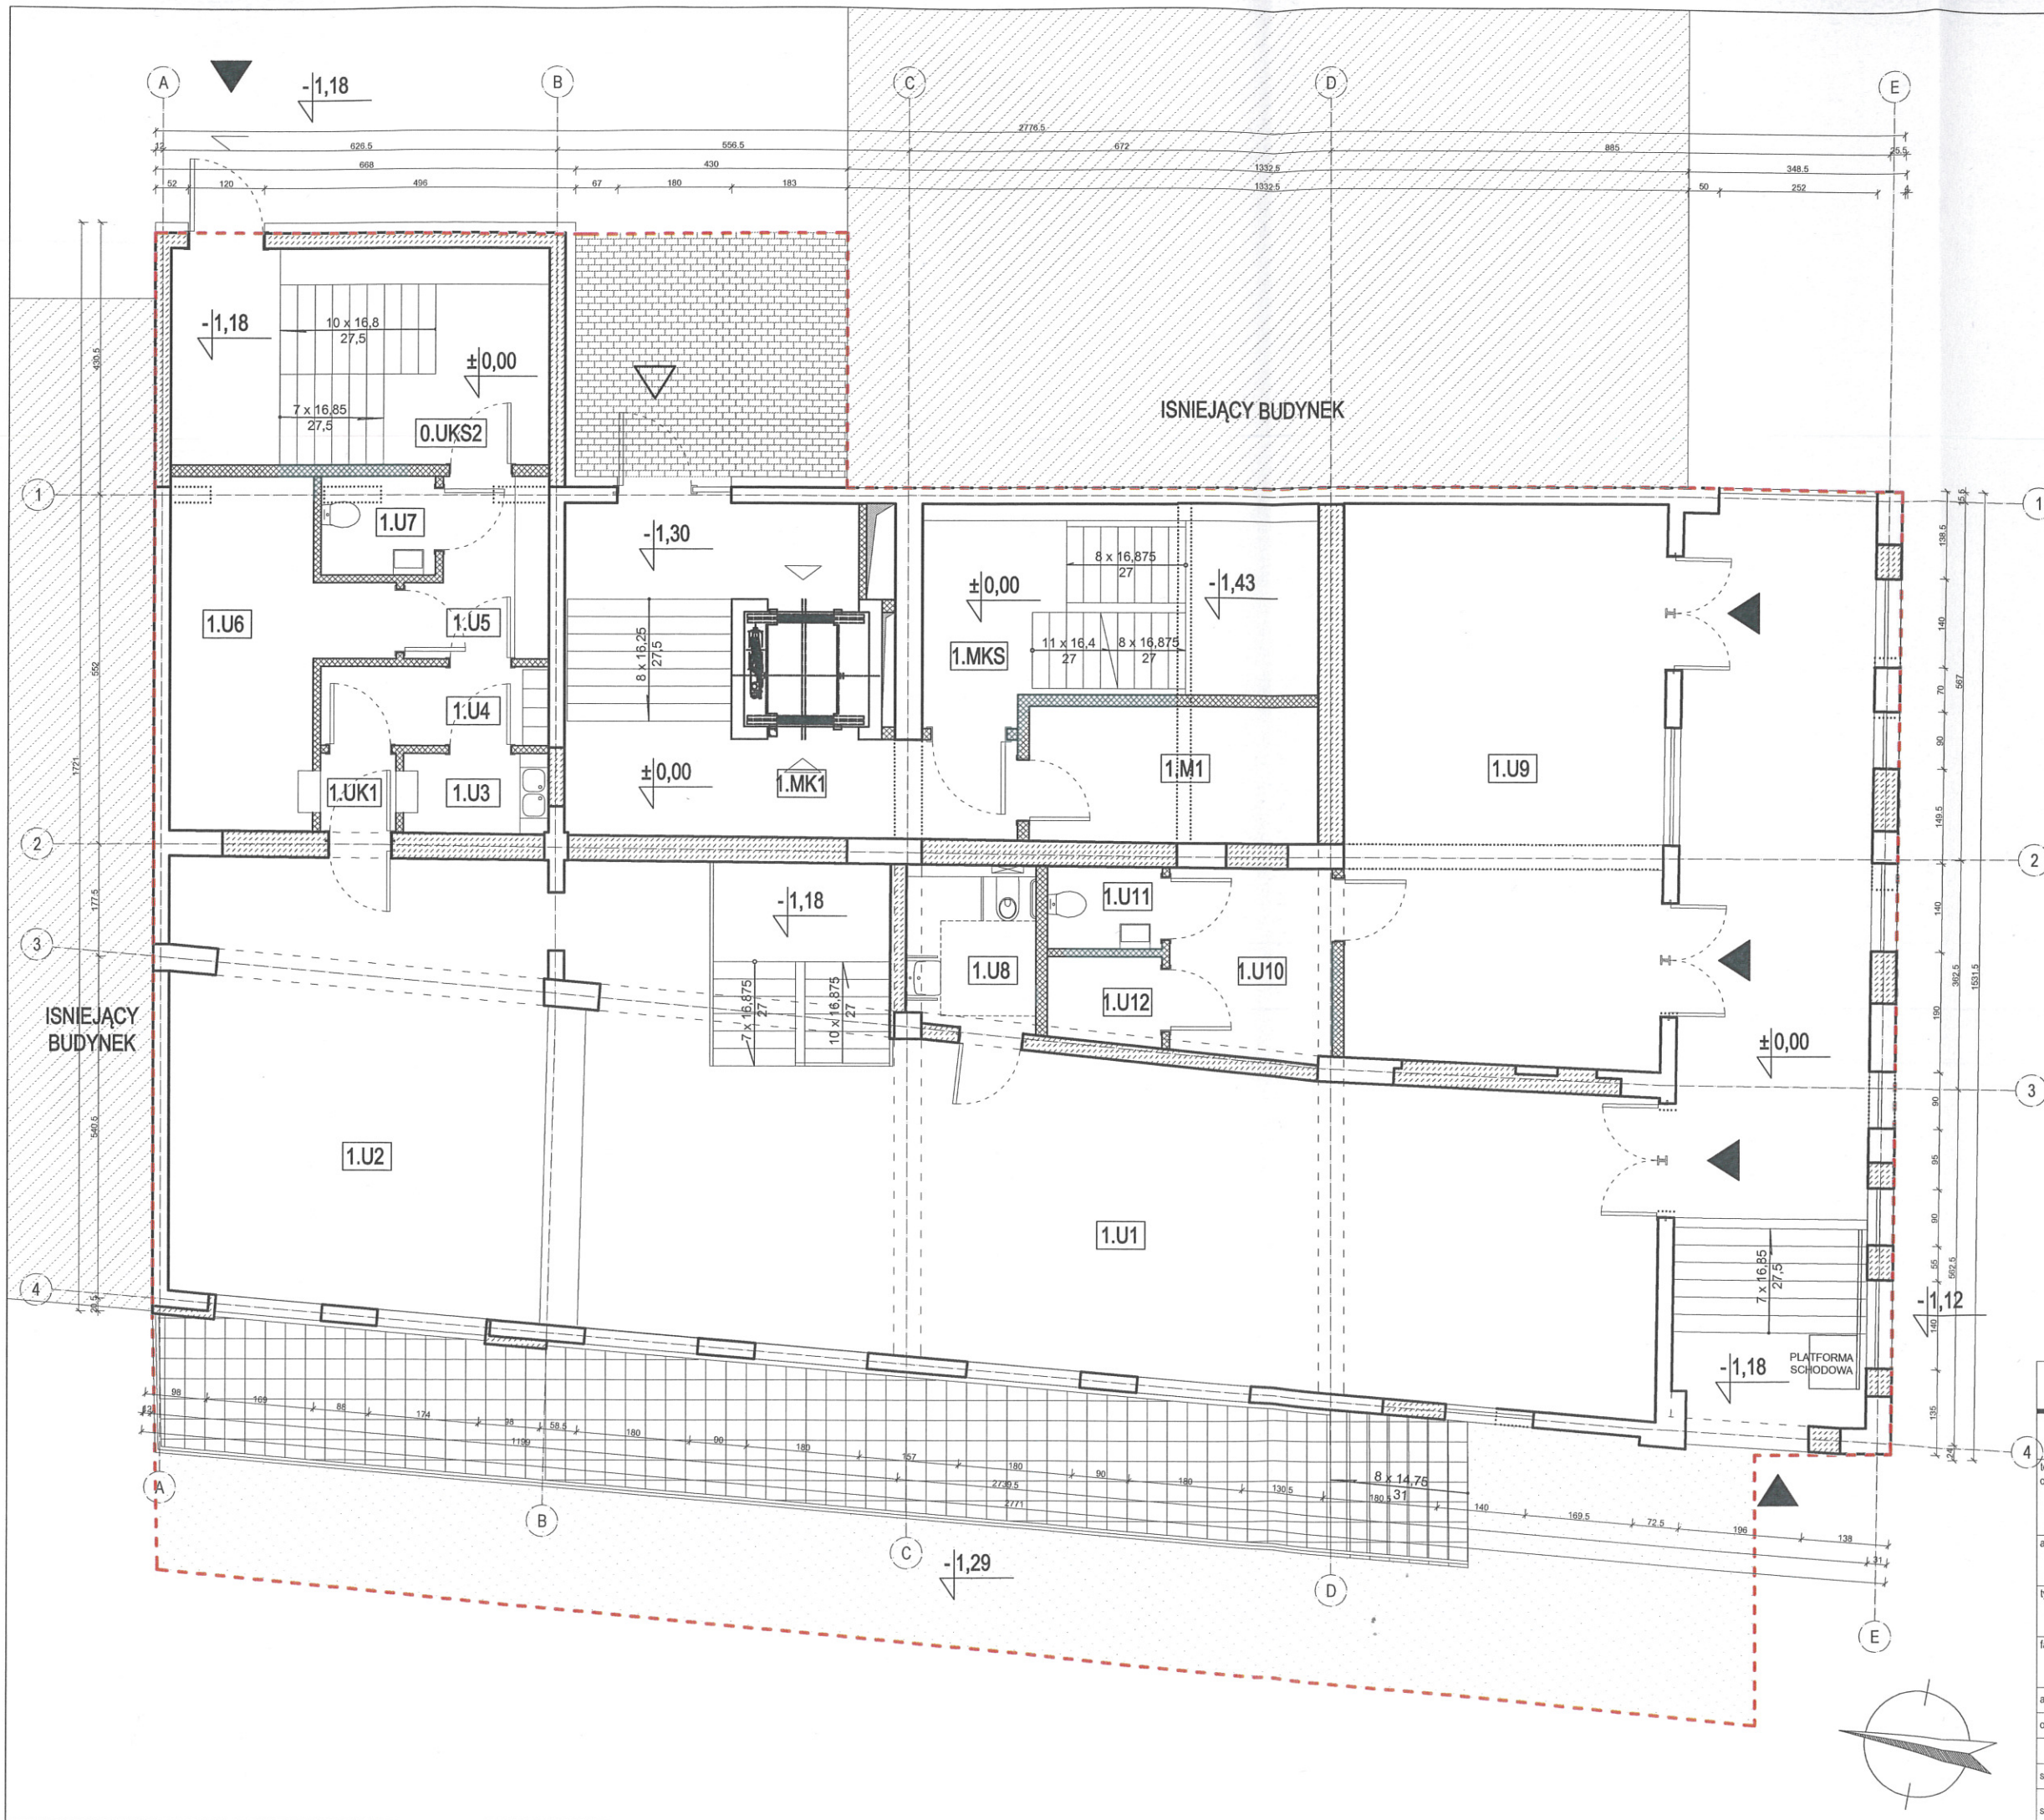

PARTER					
	NR	NAZWA POMIESZCZENIA	POW.		JED.
FUNKCJA MIESZKANIOWA					
POWIERZCHNIA UŻYTKOWA	1.M1	WÓZKARNIA	9.90	9.90	m²
	1.MK1	KOMUNIKACJA	23.86	41.98	m²
POWIERZCHNIA DLA WŁOZÓW	1.MKS	KŁATKA SCHODOWA	18.11	41.98	m²
FUNKCJA USŁUGOWA					
POWIERZCHNIA UŻYTKOWA	1.U1	SALA RESTAURACYJNA	88.96		
	1.U2	KUCHNIA - LIVE COOKING	45.11		
	1.U3	ZMYWALNIA	2.90		
	1.U4	SZATNIA	4.53		
	1.U5	POMIESZCZENIE SOCJALNE	5.61		
	1.U6	ZAPLECZE KUCHENNE	14.29		
	1.U7	TOALETA	2.84		
	1.U8	TOALETA DLA NIEPEŁNOSPRAWNYCH	4.88		
	1.U9	LOKAL USŁUGOWY	45.52		
	1.U10	ZAPLECZE	7.77		
	1.U11	TOALETA	2.37		
	1.U12	MAGAZYN	2.47		
POWIERZCHNIA BUDOWY	0.UK1	KOMUNIKACJA	1.50		
	0.UKS2	KŁATKA SCHODOWA	20.64	22.15	m²
SUMA				301.27	m²

SYMBOL	OZNACZENIA GRAFICZNE I LITEROWE
	ŚCIANY ISTNIEJĄCE
	WYBURZENIA
	ŚCIANY PROJEKTOWANE KONSTRUKCYJNE
	ŚCIANY PROJEKTOWANE DZIAŁOWE
	WEJŚCIE DO BUDYNKU - CZ. MIESZKANIOWA
	WEJŚCIE DO BUDYNKU - CZ. USŁUGOWA
	GRANICA OPRACOWANIA
	PROJEKTOWANY TEREN UTWARDZONY W RAMACH WEWNĘTRZNEGO DZIEDZINCA KWARTALU ZABUDOWY, CIĄG PIESZY
	ISTNIEJĄCY TEREN UTWARDZONY W RAMACH ULICY STARY RYNEK, CIĄG PIESZY
	PROJEKTOWANY TARAS

AUTORSKA PRACOWNIA PROJEKTOWA
ARCHITEKA TOMASZ KARPOWICZ

UL. JABŁONIOWA 20/113, 80-175 GDAŃSK
TEL. (58) 500 83 83 WWW.ARCHITEKA.NET

temat opracowania:

KONCEPCJA ARCHITEKTONICZNO-URBANISTYCZNA
INWESTYCJI MIESZKANIOWEJ WIELORODZINNEJ
POŁOŻONEJ W ELBLĄGU PRZY UL. STARY RYNEK / WIGILIJA

adres obiektu budowlanego:

UL. STARY RYNEK / WIGILIJA
82-300 ELBLĄG

tytuł rysunku:

RZUT PARTERU

faza:

PROJEKT KONCEPCYJNY

branża:

ARCHITEKTURA

autor:

mgr inż. arch. Tomasz Karpowicz

opracowanie:

sprawdzający:

mgr inż. arch. Marta Bartoszewicz

560/POOKK/2013

skala:

1:100

PAŹDZIERNIK 2019

rys: A-2

-36-