


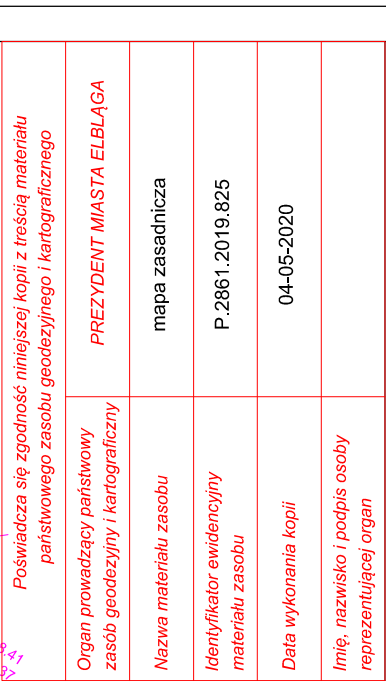

Skala 1:500

ul.Gen. J. Dąbrowskiego
Jednostka ewidencyjna: 286101_1, M.Elbląg
Obręb : 20

Nazwa układu współrzędnych płaskich prostokątnych: PL-200007
układu wysokości: PL-EVRF2007-NH
Sekcja: 7.216.08.07.1.4, 7.216.08.07.2.3
DGNIG-MODGIK 6642.303.2020

	Atelier Hoffmann Sp. z o.o. Sp. k. ul. Słoneczna 24/2 82-300 Elbląg tel/fax : 55-232-41-70 mail: atelierhoffmann.com.pl www.atelierhoffmann.pl	RYS.NR 1
PROJEKT ZAGOSPODAROWANIA TERENU	SKALA 1:500	
KONCEPCJA ARCHITEKTONICZNO-URBANISTYCZNA ZESPÓŁU ZABUDOWY MIESZKANIEJ WIELORODZINNEJ DZ.NR 46, 49, OBRĘB 020... JEDN. EWID. 28601_1	TEMAT ARCH.	
INWESTOR: EL INVEST Development Włodzimierz Powąska ul. Gabriela Narutowicza 22, 06-500 Mińsk	Faza P.K.	
PROJEKTANT	mgr inż. arch. Krzysztof Hoffmann upr.bud.nr 15 / WMOKI / 2010 Warm.-Mazur. Izba Architektów WM-0212	
SPRACOWUJĄCY	dr inż. arch. Maciejczyk Hoffmann upr.bud.nr670/01 status historyczny nr 874/86 Warm.-Mazur. Izba Architektów WM-033	
OPRAWIANIE	mgr inż. arch. Monika Makowska mgr sztuki Piotr Goryszewski	IV.2020