

PROJEKT ZAGOSPODAROWANIA TERENU - ANALIZA NASŁONECZNIENIA

OZNACZENIA:

- A

B


C

D
- A-M - GRANICE OPRACOWANIA - TEREN INWESTYCJI
GRANICE TERENU INWESTORA DZ. NR 4/6, cz. dz nr.4/5
/OBSZAR ODDZIAŁYWANIA INWESTYCJI - DZ. NR 4/6, cz. dz nr.4/5
LINIA ISTNIEJĄCEJ SĄSIEDNIEJ ZABUDOWY
GRANICE EWIDENCYJNE DZIAŁKI NR 4/6, cz. dz nr.4/5
- 1.2.3.
- TRZY PROJ. BUDYNKI MIESZKALNE WIELORODZINNE (NR 1, 2, 3)
-
- BUDYNKI ISTNIEJĄCE
- SM
- LOKALIZACJA - MIEJSCA NA SKŁADOWANIE ODPADÓW STAŁYCH
- IV
- IŁOŚĆ KONDYGNACJI - 4 t.j. 4 KOND. NADZIEMNE ORAZ 1 KOND. PODZIEMNA
- 9.90m n.p.m.
- POZIOM POSADZKI PARTERU
-
- GŁÓWNE WEJŚCIE DO BUDYNKU
-
- WJAZDY DO GARAŻÓW W CZĘŚCI PODZIEMNEJ
-
- ZJAZD NA DZIAŁKĘ Z UL. KOMEŃSKIEGO (OBJĘTE ODREBNYM WNIOSEM)
-
- ISTNIEJĄCE RZĘDNE TERENU
- 7.50
- PROJEKTOWANE RZĘDNE TERENU
- 1%
- PROJEKTOWANE SPADKI TERENU
-
- PROJEKTOWANE OGRODZENIE Z BRAMĄ I FURTKĄ
-
- PROJEKTOWANE SKARPY

LEGENDA:

Analiza: nasłonecznienia
Równonoc: RÓWNONOC
Zakres godzin: 7:00 ÷ 17:00

Obszar Czas (h)

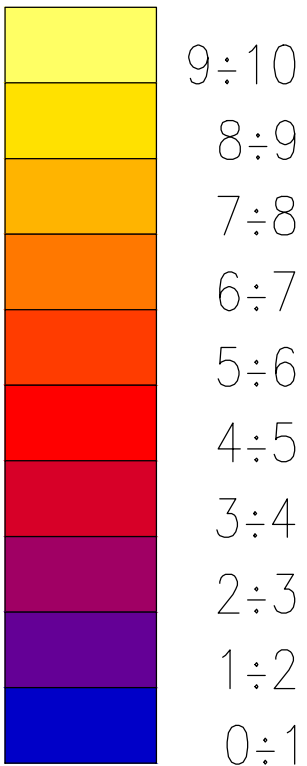

AH ATELIER HOFFMANN architektura		Atelier Hoffmann Sp.z o.o. Sp.k. ul.Stonieczna 24/2 82-300 Elbląg tel/fax. 55-232-41-70 mail: a@elblag.com.pl www.atelier-hoffmann.pl	RYŚ.NR 1A
ANALIZA NASŁONECZNIENIA			SKALA 1:500
PROJEKT ZESPOŁU TRZECH BUDYNKÓW MIESZKALNYCH WIELORODZINNYCH WRAZ Z ZAGOSPODAROWANIEM TERENU UL. GEN. J.DĄBROWSKIEGO, DZIAŁKI 4/6 I 4/9 OBRĘB 0020 J.E.W. 286101_1, M.ELBLĄG			BRANŻA ARCH.
INWESTOR: EL INVEST DEVELOPMENT WŁÓDZIMIERZ POWAŻKA UL. G.NARUTOWICZA 22. 06-500 MŁAWA			FAZA P.K.
PROJEKTANT	mgr inż.arch. Krzysztof Hoffmann upr.bud.nr 15 / WMOKK / 2010 Warm.-Mazur. Izba Architektów WM-0212		
SPRZĄDZIL	dr inż.arch. Mieczysław Hoffmann upr.bud.nr 8270/OI status twórcy nr 874/86 Warm.-Mazur. Izba Architektów W-M-033		
OPRACOWAŁ	mgr inż.arch. Monika Makowska		II.2020