



RZUT KONDYGNACJI PODZIEMNEJ

skala 1:100

BILANS POWIERZCHNI

NR. POM.	NAZWA POMIESZCZENIA	RODZAJ POSADZKI	POW. PODŁOGI	POW. UŻYTK.
PIWNICA				
POWIERZCHNIA NETTO				
0.01	Klatka schodowa 1	plytki	4.54	4.54
0.02	Pom. gosp.	pos.bet.	4.83	2.44
0.03	Przedsiönek	plytki	4.40	4.74
0.04	Przedsiönek	plytki	4.74	4.74
0.05	Hala garażowa	pos.bet.	782.92	782.92
0.06	Pom. na rowery 5	pos.bet.	4.41	4.41
0.07	Pom. na rowery 6	pos.bet.	4.31	4.31
0.08	Pomieszczenie na odpady	plytki	11.65	11.65
0.09	Klatka schodowa 2	plytki	4.69	4.69
0.10	Pom. gosp.	pos.bet.	4.83	2.44
0.11	Przedsiönek	plytki	6.28	6.28
0.12	Przedsiönek	plytki	5.55	5.55
0.13	Pom. na rowery 2	pos.bet.	3.44	3.44
0.14	Pom. gosp.	pos.bet.	2.04	2.04
0.15	Pom. na rowery 1	pos.bet.	2.89	2.89
0.16	Pom.teletechn.	plytki	3.53	3.53
0.17	Pom. na rowery 3	pos.bet.	3.80	3.8
0.18	Pom. na rowery 4	pos.bet.	3.64	3.64
0.19	Pom. przyłgzy	plytki	5.44	5.44
0.20	Pom. na rowery 7	pos.bet.	7.02	7.02
0.21	Pom. na rowery 8	pos.bet.	11.35	11.35
0.22	Pom. na rowery 9	pos.bet.	9.48	9.48
0.23	Pom. na rowery 10	pos.bet.	6.63	6.63
0.24	Pom. na rowery 11	pos.bet.	4.94	4.94
0.25	Pom. na rowery 12	pos.bet.	5.90	5.9
0.26	Pom. na rowery 13	pos.bet.	5.90	5.9
0.27	Pom. na rowery 14	pos.bet.	7.07	7.07
0.28	Wezeł C.O.	plytki	18.03	18.03
RAZEM POWIERZCHNIA NETTO			944.25	939.47
RAZEM PIWNICA			944.25	939.47

- WSZYSTKIE ELEMENTY KONSTRUKCYJNE WYKONAĆ WG RYSUNKÓW I OPISÓW PROJEKTU BRANŻY KONSTRUKCYJNEJ.
- WSZYSTKIE INSTALACJE WYKONAĆ WG RYSUNKÓW I OPISÓW PROJEKTÓW BRANŻOWYCH.
- WSZYSTKIE DETALE JAK: DĄSZKI, PRZEPERZNIENIA, BALUSTRADY ITP. WYKONAĆ WG PROJEKTU WYKONAWCZEGO.
- NA RZUTACH I PRZEKROJACH PODAĆ WYMARY STOLARKI OKIENNEJ I DRZWIOWEJ W ŚWIETLE MURU.
- NA RZUTACH I PRZEKROJACH PODAĆ OPISY STOLARKI DRZWIOWEJ W ŚWIETLE OSIECZNIC.
- POWIERZCHNIE POMIESZCZEŃ PODAĆ Z UWZGLĘDNIENIEM TYTKÓW I OKŁADZIN: 2cm W ŁĄCZENIACH I 1cm W POZOSTAŁYCH POMIESZCZENIACH.

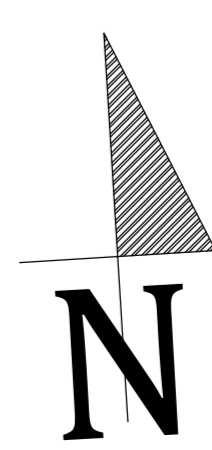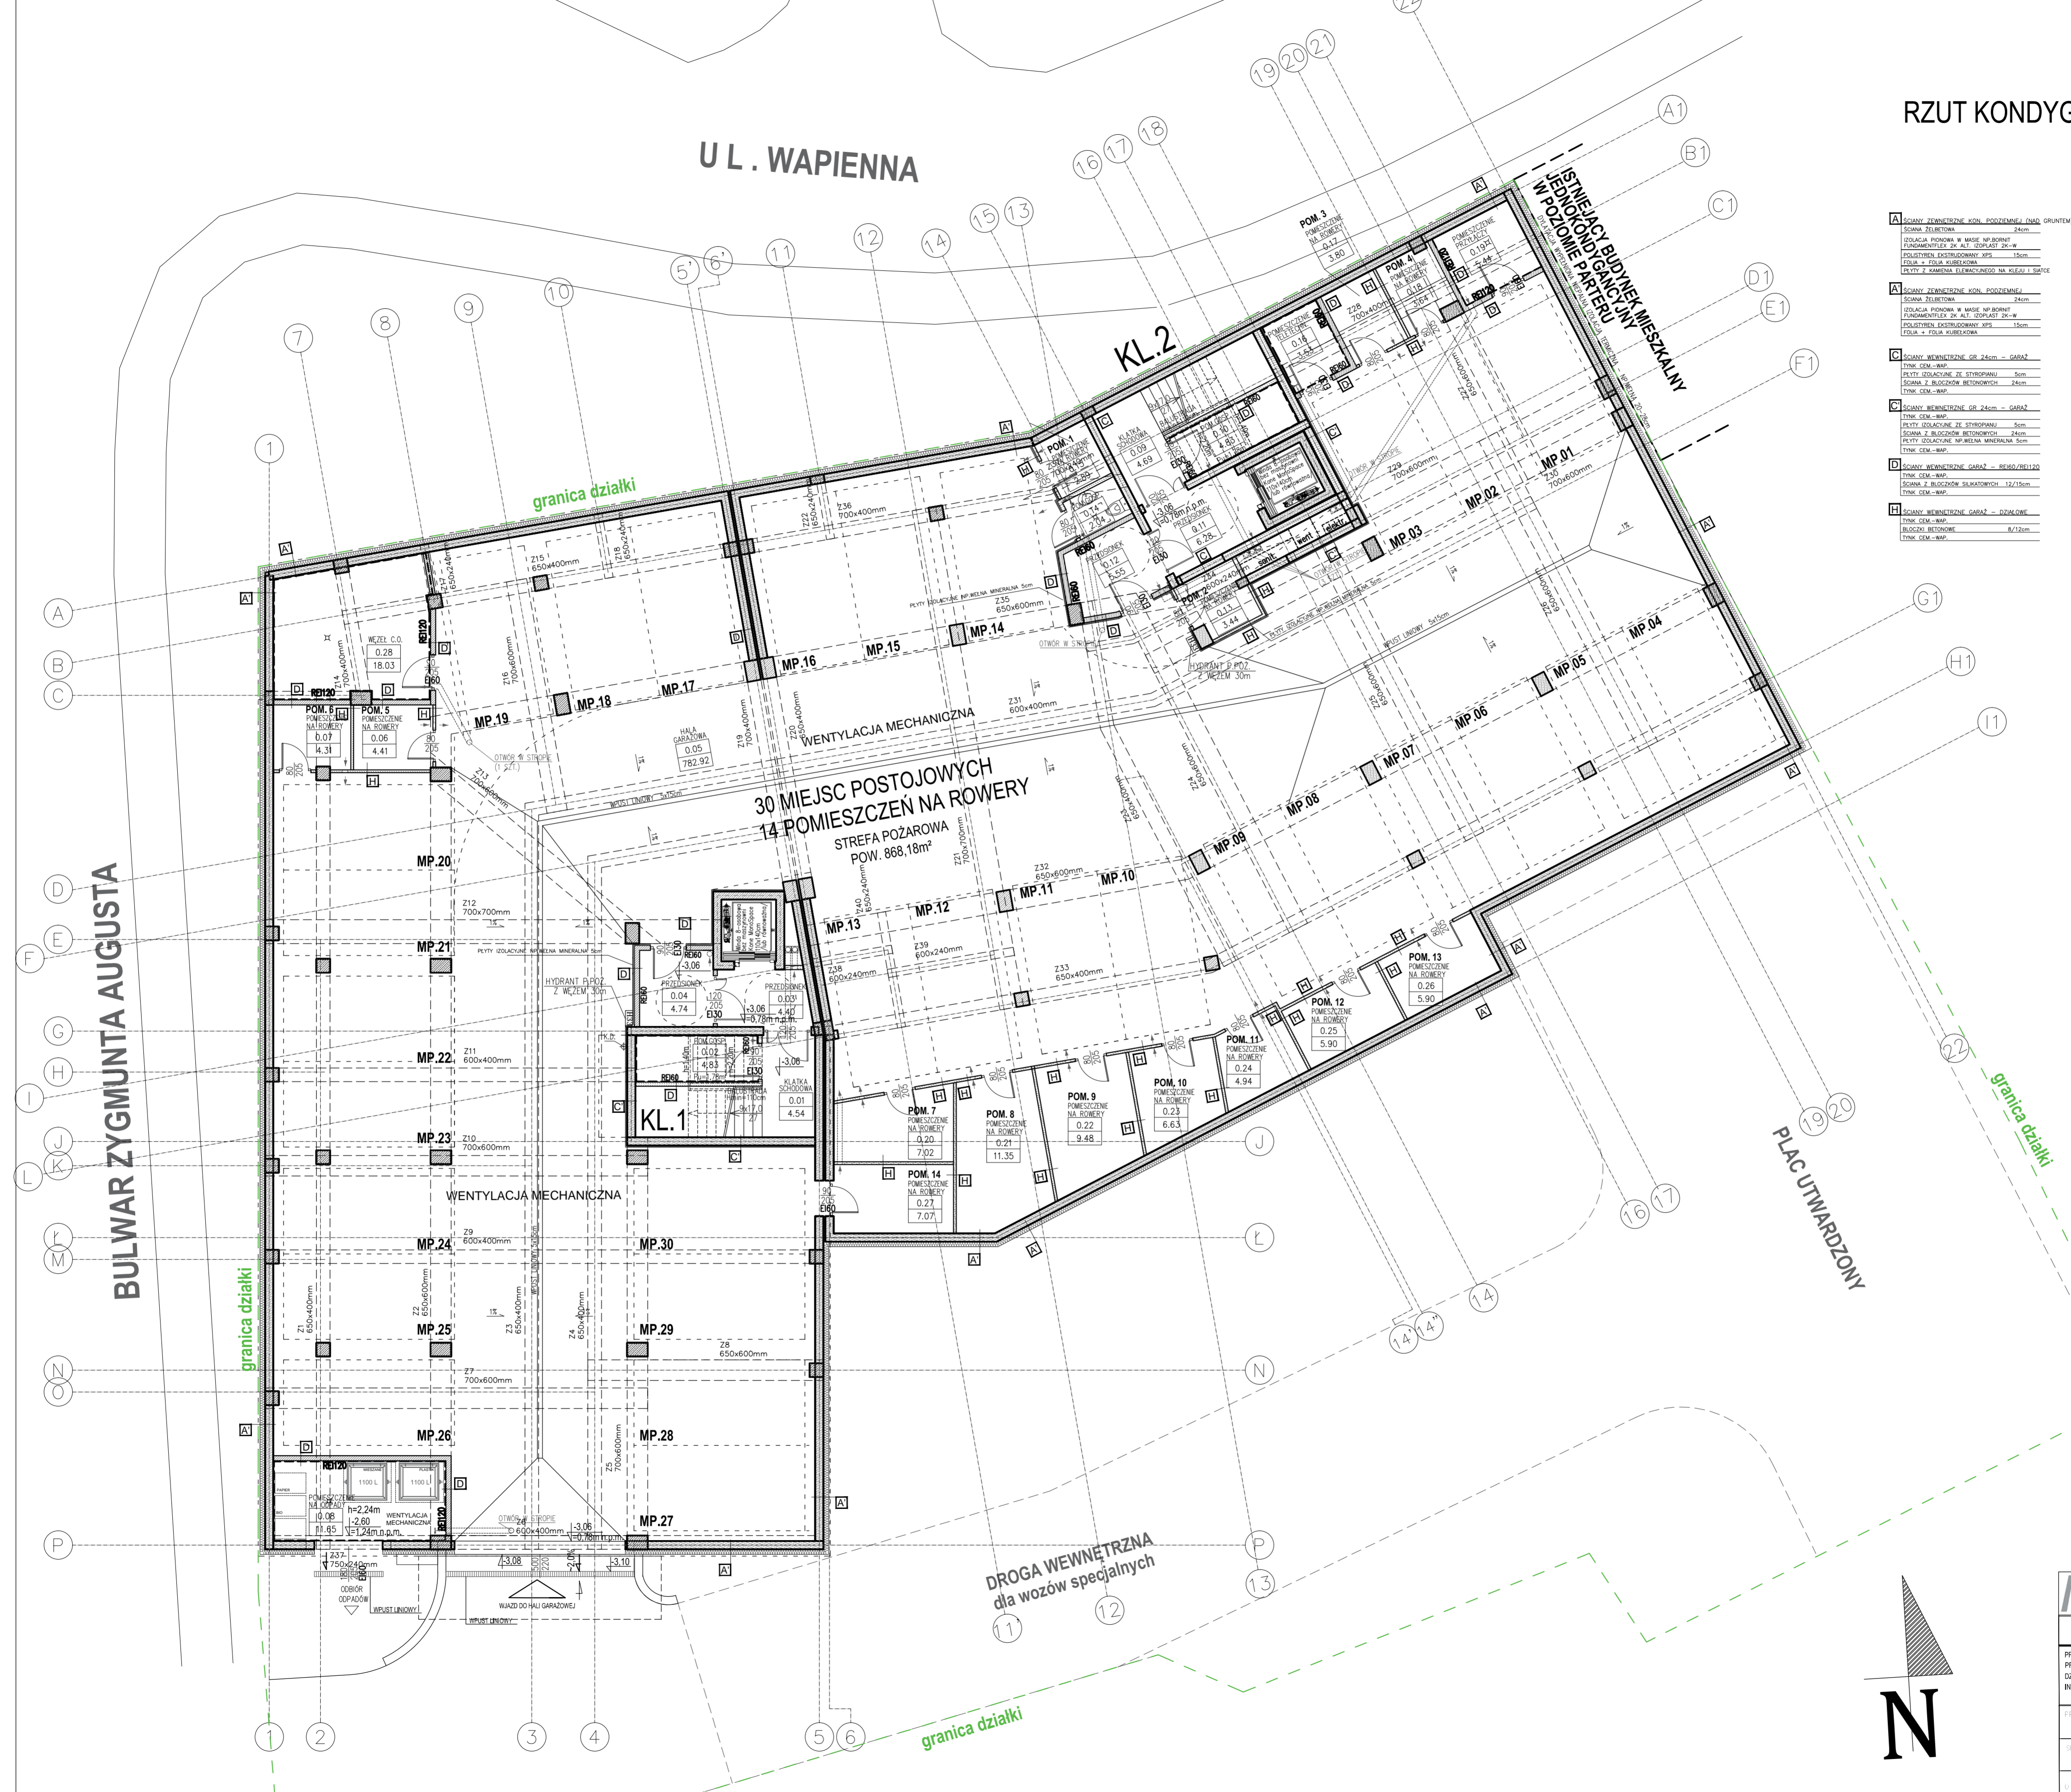

		Atelier Hoffmann Sp. z o.o. Sp.k. ul. Stoweczna 24/2, 82-300 Elbląg tel./fax: 55-232-41-70 mail:ah@elblag.com.pl www.atelierhoffmann.pl	RYS.NR 2
RZUT KONDYGNACJI PODZIEMNEJ		skala	1:100
PROJEKT BUDYNKU MIESZKALNEGO WIELORODZINNEGO PRZY UL. WAPIENNEJ W ELBLAGU		branża	ARCH.
DZ.NR 343.3401.3363.OBR.EB.0015.JEDN.EWD.286101_1		tytuł	
INWESTOR: ADNA NIERUCHOMOŚCI „JOZEF ŚWIERK” UL. WIKONCZNA 9 31-700 PRZEMISŁ		projekt	KONCEPCYJNY
PROJEKTANT	mgr inż.arch. Krzysztof Hoffmann mgr bud.inż. WIKONCZNA 9 31-700 PRZEMISŁ		
SPRACODZIEL	dr inż.arch. Macyszczak Hoffmann mgr bud.inż. WIKONCZNA 9 31-700 PRZEMISŁ		
OPRACOWAŁ	mgr inż.arch. Monika Makowska		L.2021