6005300.00

7395400.00

Poświadcza się za zgodność z oryginałem mapy do celów projektowych KERG 1707–766/2011 przyjetej do państwowego zasobu geodezyjnego i kartograficznego w dniu 05.10.2011r.

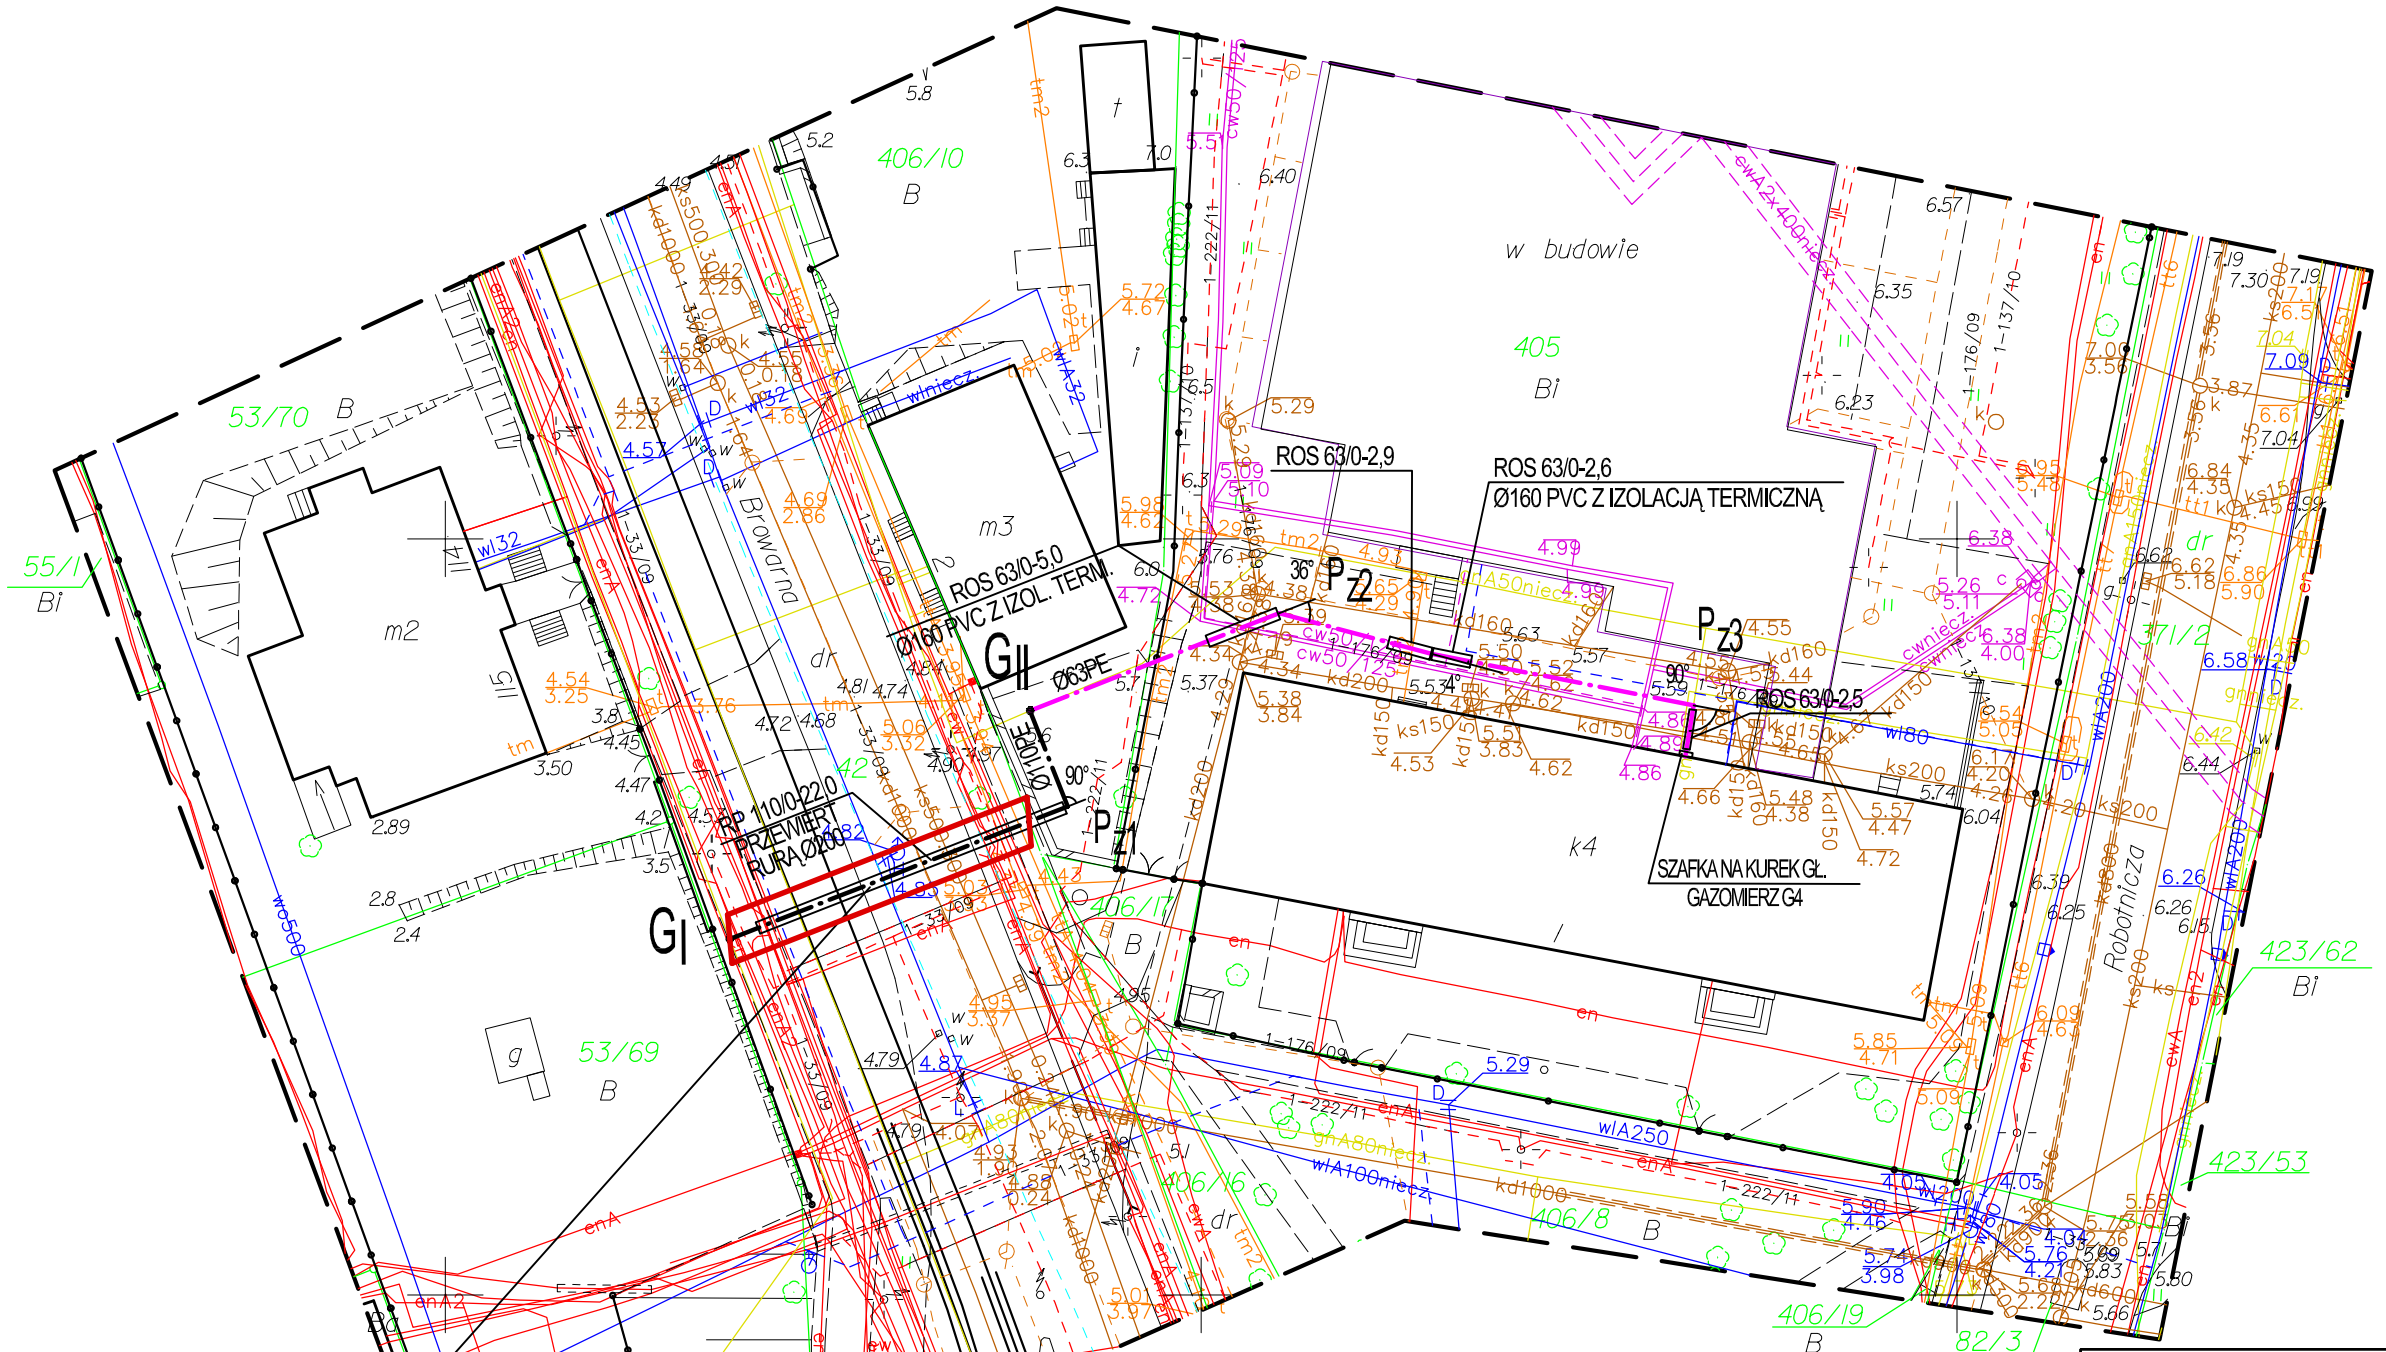

OZNACZENIA:

Projektowana sieć gazowa

Projektowane przyłącze gazu

UWAGI:

1. MIEJSCA SKRZYŻOWAŃ, ZBLIŻEŃ PROJEKTOWANEGO GAZOCIĄGU Z ISTNIEJĄCYMI I PROJEKTOWANYMI KABLAMI ENERGETYCZNYMI ,TELEKOM. ZABEZPIECZYĆ RURAMI OCHRONNYMI ZAKŁADANYMI NA KABLE ORAZ ZABEZPIECZYĆ PRZED ICH OSIADANIEM W GRUNCIE.
2. WZDŁUŻ TRASY PROJ.GAZOCIĄGU W MIEJSCACH ZNACZNEGO ZBLIŻENIA DO UZBROJENIA PODZIEMNEGO WYKONAĆ WYKOPY POPRZECZNE (ODKRYWKI) CELEM USTALENIA JEGO RZECZYWISTEGO USYTUOWANIA. O EWENTUALNYCH NIEZGODNOŚCIACH Z MAPĄ POWIADOMIĆ INSPEKTORA NADZORU ORAZ PROJEKTANTA.

BIURO PROJEKTÓW BUDOWNICTWA KOMUNALNEGO Sp.z.o.o. w ELBLĄGU	ZNAK 5013–ROC
TREŚĆ: PB+PW – SIEĆ GAZOWA PRZEBUDOWA GAZOCIĄGU NISKIEGO CIŚNIENIA DN100 STALOWEGO KOLIDUJĄCEGO Z BUDOWANĄ HALĄ SPORTOWĄ PRZY GIMNAZJUM NR 9 W ELBLĄGU PLAN SYTUACYJNO–WYSOKOŚCIOWY	NR RYS. 1
	SKALA 1:500
	DATA 10.2011r
PROJEKTOWAŁ: INŻ. D.DOKTOR-ROCHNA upr.nr 460/GD/74	
SPRAWDZIŁ: INŻ. R.RYNKOWSKI upr.nr 17/EL/76; 1894/L/94	

DO CELÓW PROJEKTOWYCH

POMIARY GEODEZYJNE
inż. geodeta Tadeusz Szczepański
Elbląg, ul. Kossaka 5/16

Wykonawca roboty: ..... Prace polowe: .....
Kierownik Roboty ..... inż.T.Szczepański .....
..... upr.nr 12905

KERG: ../07.766/2011. Księga Robót: ../2011.

KOPIA MAPY ZASADNICZEJ
Skala 1:500

ELBLĄG ul. Browarna I obr.II,I2

1. Osnowa - Układ państwowy "2000"
2. Poziom odniesienia "Kronsztadt"
3. Nie wykluczа sie istnienia w terenie innych, nie wykazanych na niniejszej mapie urządzeń podziemnych, które nie były zgłoszone do inwentaryzacji lub o których brak jest informacji w instytucjach branżowych

WINGIK_OL_RR.X.7611–1–7/06