



MIEJSOWY PLAN ZAGOSPODAROWANIA PRZESTRZENNEGO
REJONU SKRZYŻOWANIA ULIC KRÓLEWIECKIEJ I MARYMONCKIEJ W ELBLĄGU

ZAŁĄCZNIK NR 1 DO UCHWAŁY NRRADY MIEJSKIEJ W ELBLĄGU Z DNIA..... r.


POWIERZCHNIA PLANU 49,12 ha

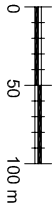


LEGENDA:

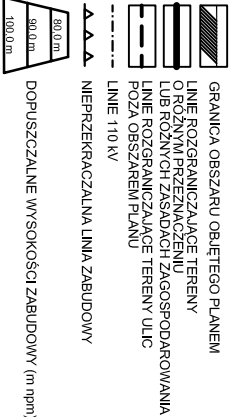

PRZEMIANCZENIE TERENÓW:

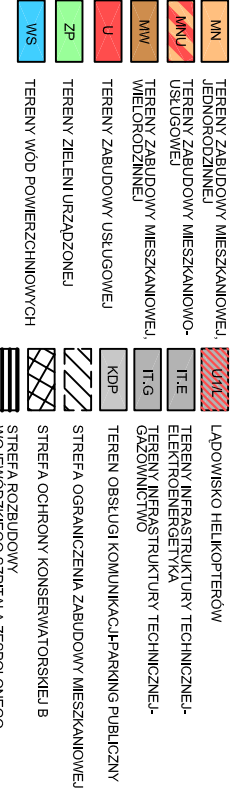

TERENY DROG PUBLICZNYCH:

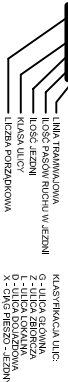

MIEJSKIE BIURO URBANISTYCZNE W ELBLĄGU

TEMAT: MPZP REJONU SKRZYŻOWANIA ULIC
KROLEWIECKIEJ I MARYMONCKIEJ W ELBLĄGU

ZESPÓŁ
AUTORSKI:
Główny Projektant:
mgr inż. arch. JACEK BOCHENSKI
członek POLNOCNOEJ OKRĘGOWEJ
IZBY URBANISTÓW Nr G-004-2002
Autorszy opracowania:
lic. Anna Białkowska
mgr inż. arch. Barbara Czajkowska
mgr inż. Katarzyna Wiśniewska
Autor realizacji komunikacji:
mgr inż. Jan Rótle

DATA:
Sierpień
2010 r.

ZAŁĄCZNIK NR 1 - RYSUNEK PLANU

SKALA 1:2000