


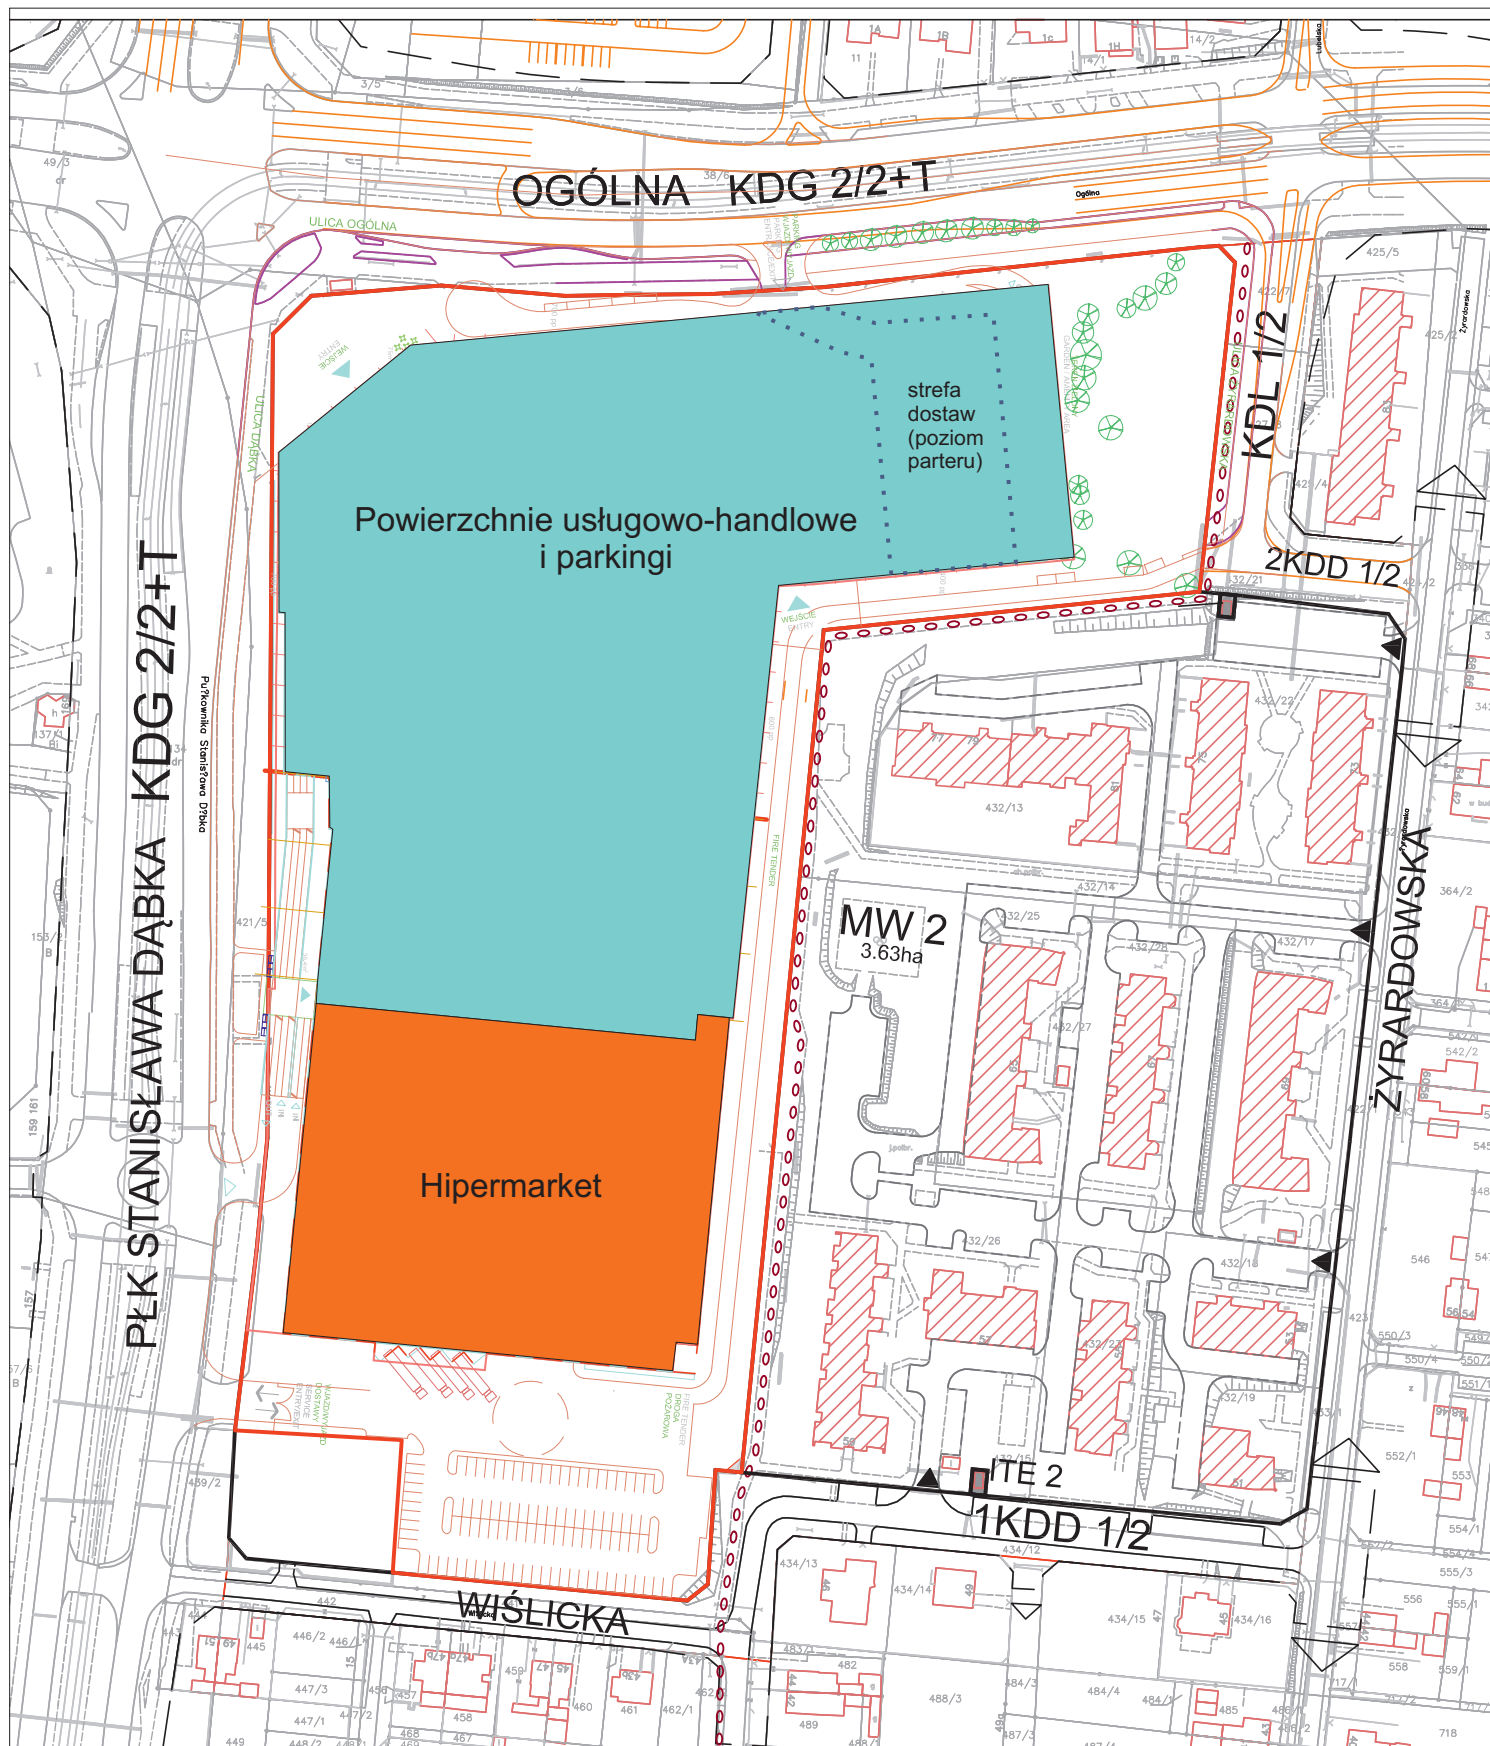

Legenda:

- granica działki
- krawędzie dróg wewnętrznych i miejsc parkingowych zewnętrznych

/skala 1:2000/



Karta informacyjna przedsięwzięcia pn. „Projekt budowlany etapowanej przebudowy i rozbudowy Centrum Handlowego Ogrody zlokalizowanego w Elblągu przy ul. Pułkownika Dąbka 152 na działkach numer: 432/7, 432/8, 432/9”

Zagospodarowanie terenu przedsięwzięcia

Projekt Nr
DRI/3743/I/2011

Rysunek Nr 2