

OŚWIADCZENIE

Na podstawie art. 20, ust. 4 ustawy z dnia 7 lipca 1994 r. – Prawo budowlane (Dz. U. z 2003 r., Nr 207, poz. 2016, z późniejszymi zmianami) oświadczam, że projekt:

**budowlano-wykonawczy dla przebudowy gazociągu niskiego ciśnienia dn 100
stalowego kolidującego z budowaną halą sportową
przy Gimnazjum Nr 9 w Elblągu**

(nazwa i rodzaj oraz adres całego zamierzenia budowlanego, rodzaj obiektu lub zespołu obiektów bądź robót budowlanych, numer ewidencyjny działki)

sporzystałam/em zgodnie z obowiązującymi przepisami oraz zasadami wiedzy technicznej:

Zespół autorski

mgr inż. Danuta Doktor-Rochna
upr. nr 460/74 Gd

mgr inż. Danuta Doktor-Rochna
uprawniony projektant / kierownik budowy
rzeczoznawca w zakresie
instalacji i sieci wod.-kan. gazowej oraz ochrony środowiska
Nr 460/Gd/74; 9/EL/75; 1696/EL/91; Rz/El/7/92

Zespół sprawdzający

inż. Ryszard Rynkowski
uprawniony projektant w zakresie
instalacji i sieci sanitarne
inż. Ryszard Rynkowski 94/EL/94
upr. nr 17/EL/76; 1894/L/94

(imię i nazwisko oraz pieczęć i podpis projektanta)

URZĄD WOJEWÓDZKI

W GDAŃSKU

WYDZIAŁ GOSPODARKI PRZESTRZENNEJ
KOMUNALNEJ, GEOLOGII I OCHRONY
ŚRODOWISKA

ul. Okopowa 21/27

80-958 GDAŃSK

17 l. listopad 1974

Gdańsk, dnia _____ 197__ r.

Nr gwałt. oprawn. _____

460 Gd / 74

Uprawnienia budowlane

Na podstawie art. 18, art. 19 ust. 1 pkt. 1 i art. 20 ust. 1 ustawy z dnia 31 stycznia 1961 r. -
8 ust. 1 pkt 1

prawa budowlane (Dz. U. nr 7, poz. 46) oraz § 29 i § _____
rozporządzenia przewodniczącego Komitetu Budownictwa, Urbanistyki i Architektury z dnia
10 września 1962 r. w sprawie kwalifikacji fachowych osób wykonujących funkcję techniczne
w budownictwie powszechnym (Dz. U. nr 53, poz. 266).

Ob. Danuta Barbara DOKTOR - ROCHNA


magister inżynier urządzeń sanitarnych

urodzony dnia 29 października 1947 roku w Szwarcenowie

otrzymuje

w specjalności instalacji i urządzeń sanitarnych
uprawnienia budowlane do


sporządzania projektów instalacji i urządzeń sanitarnych oraz
prostych projektów budowlano - konstrukcyjnych w zakresie, w jakim
projekty te wchodzą jako elementy budowlane do projektów instalacji
i urządzeń sanitarnych.

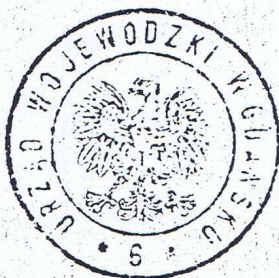

Z Łp. Wojewody
[Signature]
mgr inż. tech. Konrad Pławski
Dyrektor Wydziału
główny architekt województwa

20.11.74
18.11.74
[Signatures]

Biuro Projektów Budownictwa Komunalnego
Sp. z o. o. w Elblągu
ZA ZGODNOŚĆ Z ORYGINAŁEM
[Signature]
podpis

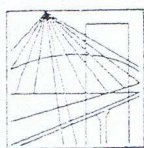Olsztyn 15 listopada 2010
(data)**Zaświadczenie nr 3905 / 2010**Pan/Pani **Danuta Doktor-Rochna**miejsce zamieszkania **ul. Hetmańska 7/71**
82-300 Elbląg

jest członkiem Warmińsko – Mazurskiej

Okręgowej Izby Inżynierów Budownictwa o numerze

ewidencyjnym WAM / **IS/0486/01**

i posiada wymagane ubezpieczenie od odpowiedzialności cywilnej.

Niniejsze zaświadczenie jest ważne

od dnia **2011-01-01** do dnia **2011-12-31**PRZEWODNICZĄCY
Warmińsko-Mazurskiej Okręgowej Izby
Inżynierów Budownictwa*mgr inż. Piotr Narloch*Podstawa prawna: art. 12 ust. 7 ustawy z dnia 7 lipca 1994 r. Prawo budowlane
(t.j. Dz.U. z 2006 r. Nr 156 poz. 1118 z zm.)Biuro Projektów Budownictwa Komunalnego
Sp. z o. o. w Elblągu
ZA ZGODNOŚĆ Z ORYGINAŁEM*Sadonice*
podpis

DECYZJA O STWIERDZENIU PRZYGOTOWANIA
ZAWODOWEGO DO PEŁNIENIA SAMODZIELNYCH
FUNKCJI TECHNICZNYCH W BUDOWNICTWIE
=====

Na podstawie § 4 ust. 2, § 7 i § 13 ust. 1 pkt 4 lit. a i b rozporządzenia Ministra Gospodarki Terenowej i Ochrony Środowiska z dnia 20 lutego 1975 r. w sprawie samodzielnych funkcji technicznych w budownictwie / Dz.U. Nr 8, poz. 46; zm: Dz.U. Nr 69, poz. 299 z dnia 08 sierpnia 1991 r. / stwierdza się, że :

Pan Ryszard RYMKOWSKI - inżynier mechanik


urodzony dnia 16 października 1940 roku w Grudziądzu, posiada przygotowanie zawodowe upoważniające do wykonywania samodzielnej funkcji

- P R O J E K T A N T -

w specjalności instalacyjno-inżynierskiej w zakresie instalacje i sieci sanitarne.

Pan Ryszard RYMKOWSKI - jest upoważniony do :

1. sporządzania projektów instalacji wodociągowo-kanalizacyjnych, ciepłych i gazowych oraz sieci wodociągowo-kanalizacyjnych, ciepłych i gazowych uzbrojenia terenu,
2. kierowania, nadzorowania i kontrolowania budowy i robót oraz oceniania i badania stanu technicznego instalacji wodociągowo-kanalizacyjnych, ciepłych i gazowych oraz sieci wodociągowo-kanalizacyjnych, ciepłych i gazowych uzbrojenia terenu w budownictwie jednorodzinnych, zagrodowym oraz innych budynków o kubaturze do 1000 m sześć.

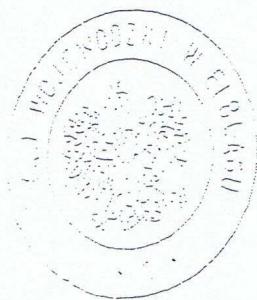


[Handwritten signature]
Elbląg, dnia 15.03.1994 r.

Biurowo Projektów Budownictwa Komunalnego
Sp. z o. o. w Elblągu

ZA ZGODNOŚĆ Z ORYGINAŁEM

[Handwritten signature]
podpis

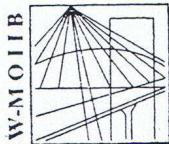

P O L S K A
I Z B A
INŻYNIERÓW
BUDOWNICTWA

Olsztyn

22 listopada 2010

(data)

Zaświadczenie nr 4112 / 2010

Pan/Pani **Ryszard Rynkowski**

miejsce zamieszkania **ul. Szafirowa 18**

82-310 Elbląg Gronowo Górne

jest członkiem Warmińsko – Mazurskiej

Okręgowej Izby Inżynierów Budownictwa o numerze

ewidencyjnym WAM / **IS/2317/01**

i posiada wymagane ubezpieczenie od odpowiedzialności cywilnej.

Niniejsze zaświadczenie jest ważne

od dnia **2011-01-01** do dnia **2011-12-31**

PRZEWODNICZĄCY
Warmińsko-Mazurskiej Okręgowej Izby
Inżynierów Budownictwa

mgr inż. Piotr Narloch

Podstawa prawna: art. 12 ust. 7 ustawy z dnia 7 lipca 1994 r. Prawo budowlane
(t.j. Dz.U. z 2006 r. Nr 156 poz. 1118 z zm.)

Biurowisko Projektów Budownictwa Komunalnego
Sp. z o.o. w Elblągu

ZA ZGODNOŚĆ Z ORYGINAŁEM


Sodanke
podpis



Numer pisma: 1688/2011/P

Pomorska Spółka Gazownictwa sp. z o.o.
Oddział Zakład Gazowniczy w Miejscowości
ul. Wałowa 41/43, 80858- Gdańsk
tel. (58) 323 01 00, fax (58) 301 79 83

Rejon Dystrybucji Gazu w Elblągu
ul. ul. Czerniakowska 8, 82-300 Elbląg
tel. 055 230 68 00, faks 055 232 69 41

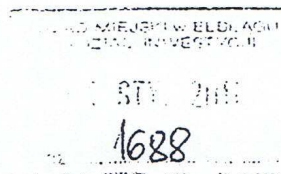

11-RP-V
11.09.2011
Urząd Miejski w Elblągu
Wydział Inwestycji
ul. Łączności 1
82-300 Elbląg

Wasz znak:

Elbląg, 28. 12.2010 r.

Nasz znak: EE-EET/ 66 1788/2010

Dot.: przebudowy gazociągu niskiego ciśnienia stalowego DN 100 stalowego kolidującego z projektowaną budową hali sportowej przy Gimnazjum nr 9 przy skrzyżowaniu ulic Robotniczej i Browarnej w Elblągu

Pomorska Spółka Gazownictwa Sp. z o.o. Oddział Zakład Gazowniczy w Gdańsku Rejon Dystrybucji Gazu w Elblągu w odpowiedzi na Pani pismo w sprawie określenia warunków technicznych przebudowy gazociągu niskiego ciśnienia stalowego DN 100 stalowego kolidującego z projektowaną budową hali sportowej przy Gimnazjum nr 9 przy skrzyżowaniu ulic Robotniczej i Browarnej w Elblągu informuje, że należy (podaje dwa alternatywne rozwiązania powyższej sprawy) :

Wariant I

1. Przebudować kolidujący odcinek gazociągu niskiego ciśnienia stalowego dn 100 kolidującego z projektowaną budową hali sportowej przy Gimnazjum nr 9 przy skrzyżowaniu ulic Robotniczej i Browarnej w Elblągu jako materiału używając rur PE de 110

Wariant II

1. Przebudować odcinek przyłącza gazowego stalowego niskiego ciśnienia DN 50 do Gimnazjum nr 9 kolidujący z projektowaną budową hali jw. jako materiału używając rur PE de 63, gdzie źródłem gazu będzie istniejące przyłącze stalowe DN 50

2. Wybudować przyłącza gazu do budynków 2 i 4 przy ulicy Browarnej gdzie źródłem gazu będzie istniejący gazociąg stalowy DN 100 jako materiału używając rur PE de 63

3. Należy zachować wszystkie istniejące połączenia gazowe

Biurowo Projektów Budownictwa Komunalnego
Sp. z o.o. w Elblągu
ZA ZGODNOŚĆ Z ORYGINAŁEM

Sadonice
podpis

4. Dokładne punkty włączeń oraz sposób wykonania podejścia do istniejących gazociągów należy uzgodnić z Punktem Dystrybucji Gazu w Elblągu.
5. Wszystkie koszty związane z przebudową sieci gazowej ponosi Inwestor budowy hali sportowej
6. Należy dostosować instalacje gazowe w budynku Gimnazjum i budynkach 2 i 4 przy ulicy Browarnej do nowych lokalizacji kurków głównych gazowych.
7. Przebudowa gazociągu nie może zakłócić ciągłości dostawy gazu do dotychczasowych odbiorców.

Gazociągi należy zaprojektować i wybudować zgodnie z Rozporządzeniem Ministra Gospodarki z dnia 30.07.2001 (Dz. U. Nr 97 z 2001 r. poz. 1055) i obowiązującymi w tym zakresie normami podstawowymi i branżowymi .

Do budowy gazociągów z PE(rury przewodowe i ochronne) należy stosować:

- Rury polietylenowe koloru żółtego w oznaczeniu, których powinno wystąpić słowo "GAZ". Materiał PE powinien spełniać wymogi podane w „Wytyczne dotyczące projektowania i budowy sieci gazowej z PE w Pomorskiej Spółce Gazownictwa sp. z o.o.” jakość rur i kształtek, a zatem producenta rur PE należy uzgodnić z Rejonem Dystrybucji Gazu w Elblągu przed ich zakupem.
- Wzdłuż sieci gazowej z polietylenu należy układać przewód identyfikacyjny lub taśmę z drutem.

Gazociągi i przyłącza nie mogą służyć jako uziomy

Na powyższe wymagany jest pełnosprawny projekt budowlany, który należy uzgodnić w 2 egz. z Rejonem Dystrybucji Gazu w Elblągu.

Prowadzenie prac wymaga uzyskania pozwolenia na budowę.

Włączenie do czynnej sieci gazowej, na zlecenie Inwestora, wykona Punkt Dystrybucji Gazu w Elblągu.

Po wybudowaniu sieci gazowej Inwestor zobowiązany jest dokonać geodezyjnej inwentaryzacji powykonawczej zgodnie z zasadami określonymi przez dostawcę gazu i przekazać w 3 egz. do Rejonu Dystrybucji Gazu w Elblągu w dniu odbioru technicznego. Ważność warunków technicznych ustala się na okres 24 miesięcy od daty niniejszego pisma.

Odwołanie się od warunków można wносить do Pomorskiej Spółki Gazownictwa Sp. z o.o. Oddział Zakład Gazowniczy w Gdańsku ul. Wałowa 41-43 w terminie 30 dni od daty otrzymania pisma.

Biurowo Projektów Budownictwa Komunalnego
Sp. z o. o. w Elblągu

ZA ZGODNOŚĆ Z ORYGINAŁEM

Sadajka
podpis

Brak odwołania traktować będzie się, jako przyjęcie ww. warunków do realizacji

Do wiadomości:

1. PDG w Elblągu

Osoba do kontaktu:

Janusz Groos

Dział Techniczny Rejonu

tel. (55) 249 98 22

janusz.groos@gdansk.psgaz.pl

KIEROWNIK

Rejon Dystrybucji Gazu w Elblągu

Antoni Strzelczyk

Biurow Projektów Budownictwa Komunalnego
Sp. z o. o. w Elblągu

ZA ZGODNOŚĆ Z ORYGINAŁEM

Sadovnik
podpis



Elbląg, 12. października 2011 r.

P R E Z Y D E N T
M I A S T A E L B Ł A G

Do.0052.869.2011.BC

UPOWAŻNIENIE Nr 869.. / 2011

Gmina Miasto Elbląg z siedzibą w Elblągu, przy ul. Łączności 1, reprezentowana przez **Grzegorza Nowaczyka - Prezydenta Miasta Elbląg**, zwana dalej „Inwestorem”

upoważnia

Jana Pawłowicza - Dyrektora

Biura Projektów Budownictwa Komunalnego Sp. z o.o.
z siedzibą w Elblągu, przy ul. Wigilijnej 6-7,

do samodzielnego działania w jego imieniu w zakresie spraw określonych Umową Nr 31/DI - 18/2011, zawartą w dniu 22.09.2011 r.

na: „Opracowaniu dokumentacji projektowo - kosztorysowej przebudowy gazociągu niskiego ciśnienia DN 100 stalowego kolidującego z budowaną halą sportową przy Gimnazjum Nr 9 w Elblągu”

oraz do podpisywania i odbierania dokumentów związanych z ww. inwestycją.

PREZYDENT MIASTA

Grzegorz Nowaczyk


Inwestor

Biuro Projektów Budownictwa Komunalnego
Sp. z o. o. w Elblągu

ZA ZGODNOŚĆ Z ORYGINAŁEM

Szolance
podpis

URZĄD MIEJSKI
ul. Łączności 4
82-300 ELBLĄG

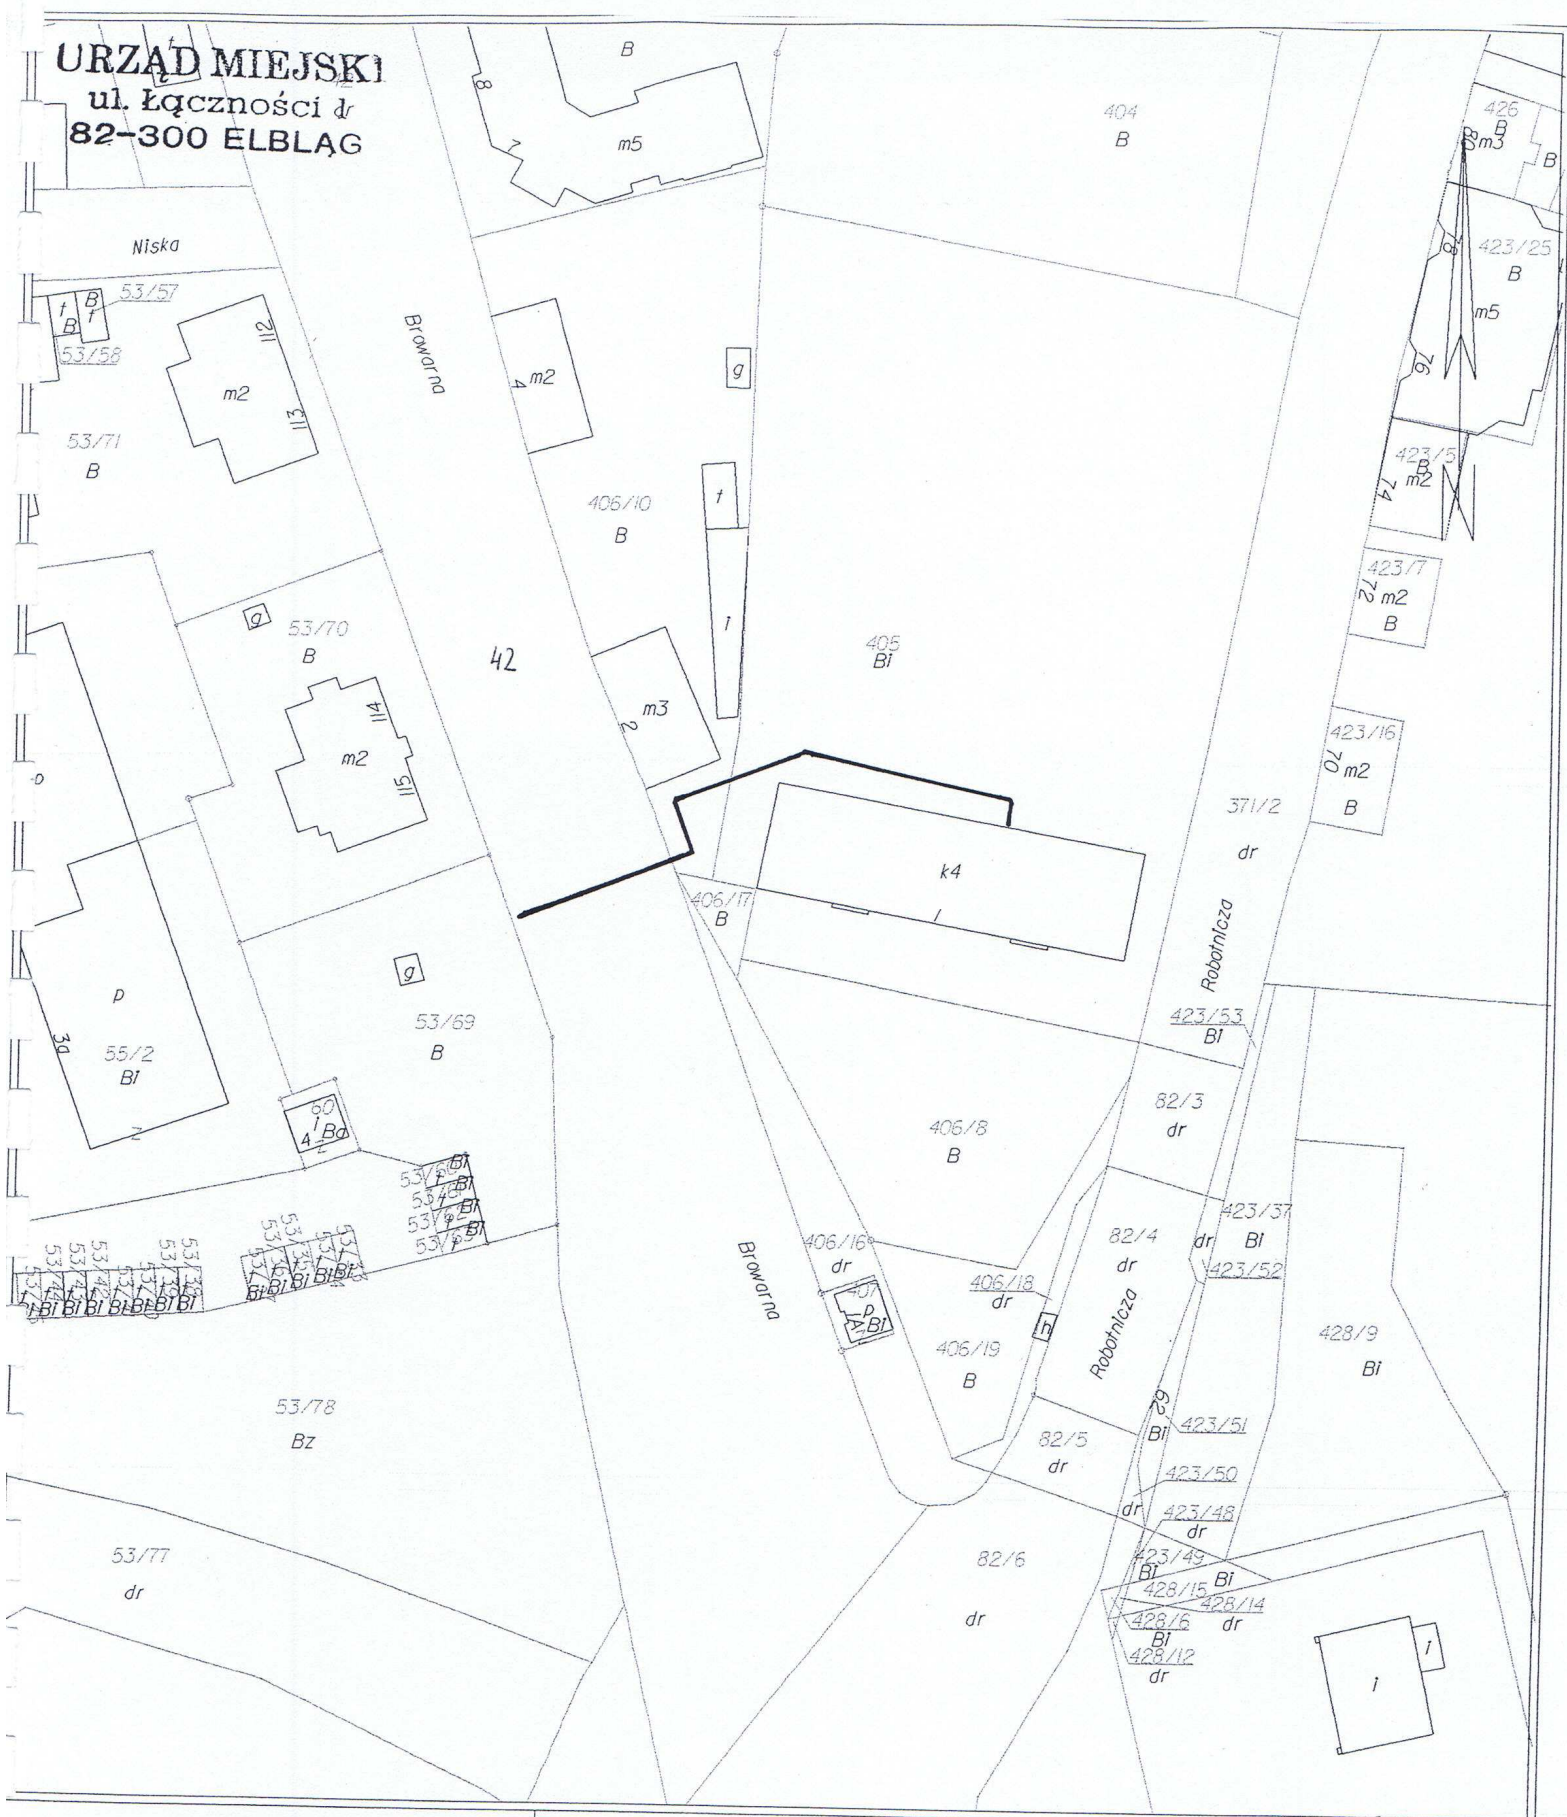

KOPIA MAPY
EWIDENCJI GRUNTÓW
I BUDYNKÓW

Skala 1:1000

ELBLĄG

obr. 11, 12

obiekt

proj. gazociąg

Biurowo Projektów Budownictwa Komunalnego
Sp. z o. o. w Elblągu

ZA ZGODNOŚĆ Z ORYGINAŁEM

Sedance
podpis

Z up. PREZYDENTA MIASTA

Elżbieta Buczek
Inspektor Referatu Geodezji i Katastru
w Departamencie Geodezji

Elbląg dn. 27/09/2011

WINGIK_OL_RR.X.7611-I-7/06

Wypis skrócony z rejestru gruntów
z właścicielami i komentarzami

Województwo warmińsko-mazurskie

Powiat m. Elbląg

Jednostka ewidencyjna 286101_1, M. Elbląg, Obręb Nr 0012, 12

NUMER obręb	arkusz	działka	Władający POW. [ha]	NAZWISKO I IMIĘ (NAZWA) właściciela lub władającego	UDZ. WŁAD.	ADRES ZAMIESZKANIA (SIEDZIBA) miejscowość ulica nr	J.R.
			Właściciel	Miasto Elbląg	1/1	Elbląg, Łączności 1	
			Administrator	Zarząd Dróg Urzędu Miejskiego w Elblągu	1/1	Elbląg	
286101_1.0012	3	42	1.1903	Elbląg, Browarna -		[nom. praw. EL1E/00033688/9]	139
12				Kom.: działka w granicach portu morskiego			
			Id dz. : 286101_1.0012.42				
			Właściciel	Miasto Elbląg	1/1	Elbląg, Łączności 1	
			Administrator	ZARZĄD BUDYNKÓW KOMUNALNYCH W ELBLĄGU	1/1	Elbląg, Ratuszowa 4	
286101_1.0012	3	53/69	0.1255	Elbląg, Browarna 116		[nom. praw. 34589]	38
12				Kom.: działka w granicach portu morskiego			
			Id dz. : 286101_1.0012.53/69				
			Współwłaściciel	Graszk Zofia (Franciszek, Marianna)	319/2000	Elbląg, Browarna 115/1	
			Współwłaściciel	Janowicz Henryk (Bolesław, Anna)	229/1000	Elbląg, Browarna 115/2	
			Współwłaściciel	Małż.: Kopka Sławomir Ludwik (Ludwik, Bernarda), Kopka Mariola (Bronisław, Fryda)	253/1000	Elbląg, Browarna 115/3; Elbląg, Browarna 115/3	
			Współwłaściciel	Małż.: Kozieł Ryszard (Marian, Zofia), Kozieł Ewa	19/2000	Elbląg, Browarna 115/1; Elbląg, Browarna 115/1	
				Irena (Franciszek, Marianna)			
			Współwłaściciel	Małż.: Wyłaż Zbigniew Dariusz (Marian, Daniela), Wyłaż Ewa Lidia (Edward, Mirosława)	199/1000	Elbląg, Browarna 115/4; Elbląg, Browarna 115/4	
286101_1.0012	3	53/70	0.1325	Elbląg, Browarna 115		[nom. praw. EL1E/00070383/2]	156
12				Kom.: działka w granicach portu morskiego			
			Id dz. : 286101_1.0012.53/70				
II. działek: 3			Suma pow.: 1.4483	Słownie : jeden hektar cztery tysiące czterysta osiemdziesiąt trzy m2			

Sporządzono według stanu na dzień 2011.09.27.

Sporządził(a): Ewa Rybicka

Z up. PREZYDENTA MIASTA
Elżbieta Buczek
 Inspektor Referatu Geodezji i Katastru
 w Departamencie Geodezji

Biurowo Projektów Budownictwa Komunalnego
 Sp. z o.o. w Elblągu
ZA ZGODNOŚĆ Z ORYGINAŁEM
Sedonice
 podpis

**Wypis skrócony z rejestru gruntów
z właścicielami i komentarzami**

Województwo warmińsko-mazurskie

Powiat m. Elbląg

Jednostka ewidencyjna 286101_1, M. Elbląg, Obręb Nr 0011, 11

NUMER		Władający	NAZWISKO I IMIĘ (NAZWA)	UDZ.	ADRES ZAMIESZKANIA (SIEDZIBA)	J.R.
obręb	arkusz działka	POW. [ha]	właściciela lub władającego	WŁAD.	mięjscość ulica nr	
286101_1.0011 5 11	405	0.6153	Właściciel	1/1	Elbląg, Łączności 1	220
			Zarząd trwały	1/1	Elbląg, Browarna 1	
			Elbląg, Browarna 1			
[nom. praw. 65088]						
Id dz. : 286101_1.0011.405						Komentarz do JR: G00220
286101_1.0011 5 11	406/10	0.2143	Właściciel	1/1	Elbląg, Łączności 1	162
			Administrator	1/1	Elbląg, Ratuszowa 4	
			Elbląg, Browarna -			
[nom. praw. 31919]						
Id dz. : 286101_1.0011.406/10						Komentarz do JR: G00162
286101_1.0011 5 11	406/16	0.0493	Właściciel	1/1	10-562 Olsztyn, Emilii Plater 1	865
			Elbląg, Browarna -			
			Kom.: droga wojewódzka nr 503			
Id dz. : 286101_1.0011.406/16						
286101_1.0011 5 11	406/17	0.0065	Właściciel	1/1	Elbląg, Łączności 1	162
			Administrator	1/1	Elbląg, Ratuszowa 4	
			Elbląg, Browarna -			
[nom. praw. 31919]						
Id dz. : 286101_1.0011.406/17						Komentarz do JR: G00162

II. działek: 4 Suma pow.: **0.8854** Słownie : osiem tysięcy osiemset pięćdziesiąt cztery m2

Sporządzono według stanu na dzień 2011.09.27.

Sporządził(a): Ewa Rybicka

Z up. PREZYDENTA MIASTA

Elżbieta Buczek

Inspektor Referatu Geodezji i Katastru
w Departamencie Geodezji

Biuo Projektów Budownictwa Komunalnego
Sp. z o. o. w Elblągu

ZA ZGODNOŚĆ Z ORYGINAŁEM

Społaniec
podpis

Pomorska Spółka Gazownictwa sp. z o.o.
ul. Wałowa 41/43, 80-858 Gdańsk
Oddział Zakład Gazowniczy w Gdańsku
Rejon Dystrybucji Gazu w Elblągu
ul. Czerniakowska 8, 82-300 Elbląg
tel. 055 249 98 00 faks 055 232 69 41
NIP 583 28 03 798
KRS 0000142725 REGON 192811620

Uzgodnienie 1498/188/EL/2011

Uzgodnienie z przebudową sieci gazowej (obcy inwestor)

Nazwa zadania: **Sieć gazowa**

Rodzaj sieci: **n/c**

Średnica: **dn 63, dn 110**

Długość: **66,50**

Nazwa opracowania: **przebudowa**

Nr warunków tech.: **EE-EET/66/788/2010**

Rodzaj obcego uzbrojenia: **Gazociąg**

Miejscowość: **Elbląg (gm. Elbląg)**

Adres: **ul. Browarna**

Inwestor: **Urząd Miasta Elbląga, ul. Łączności 1 82-300 Elbląg, brak**

Projektant: **Biuro Projektów Budownictwa Komunalnego sp. z o.o., ul. Wigilijna 6-7 82-300 Elbląg, brak, Danuta Doktor Rochna, upr. nr: 1696/EI/91**

Stałe warunki uzgodnienia

Skrzyżowania wykonać zgodnie z załączonym technicznym rozwiązaniem kolizji.

Rozpoczęcie robót należy zgłosić do Siedziby Rejonu Dystrybucji Gazu wydającego uzgodnienie nie później niż 7 dni przed rozpoczęciem robót.

Zakończenie robót należy zgłosić pisemnie do siedziby Rejonu Dystrybucji Gazu wydającego uzgodnienie nie później niż 2 dni przed planowanym terminem zasypiania.

W pobliżu istniejącej sieci gazowej roboty ziemne należy prowadzić systemem ręcznym.

Szczegółowy przebieg tras istniejących gazociągów należy uzyskać na podstawie przekopów kontrolnych potwierdzonych wpisem do Dziennika Budowy.

Zachować wymagane przepisami i normami odległości od projektowanej i istniejącej sieci gazowej.

Wszelkie uszkodzenia sieci gazowej Inwestor i Wykonawca zobowiązani są usunąć własnym kosztem i staraniem. Zarówno Inwestor jak i Wykonawca ponoszą odpowiedzialność z tytułu poniesionej w związku z uszkodzeniem szkody wynikowej po stronie Pomorskiej Spółki Gazownictwa Sp. z o.o. o dokonany uszkodzeniu sprawca jest zobowiązany niezwłocznie powiadomić właściwy Rejon Gazowniczy pod nr telefonu 992.

Opcjonalne warunki uzgodnienia

Zasypianie sieci gazowej należy wykonać w sposób zabezpieczający gazociągi przed uszkodzeniem (z zastosowaniem podsypki i zasypki).

Uzgodnienie jest ważne przez okres 24 miesięcy od daty jego wydania.

Pozostałe warunki uzgodnienia

BRAK

Uwagi:

Bez uwag.

Specjalista d/s Technicznych Rejonu

Janusz Groos

Uzgodnienie wydane: **25/11/2011**, przez: **Janusz Groos**

Biuro Projektów Budownictwa Komunalnego

Sp. z o.o. w Elblągu

ZA ZGODNOŚĆ Z ORYGINAŁEM

Sodanica
podpis

GIMNAZJUM Nr 9

82-300 ELBLĄG, ul. Browarna 1

☎ 0552325670 ☎ 0552371170

NIP 578-25-80-496 REGON 170771671

G-9/116/2011

Elbląg, 17.10.2011 r.

**Biuro Projektów Budownictwa Komunalnego Sp. z o. o.
Przedsiębiorstwo Projektowo-Inwestycyjne
Elbląg
ul. Wigilijna 6-7**

Dotyczy: Przebudowy gazociągu niskiego ciśnienia DN 100 stalowego kolidującego z budowaną halą sportową przy Gimnazjum Nr 9 w Elblągu

Wyrażam zgodę na przeprowadzenie przebudowy gazociągu na działce nr 405 obręb nr 11, zgodnie z załączoną mapką i dysponowanie terenem na cele budowlane w ramach inwestycji „Przebudowa gazociągu niskiego ciśnienia DN 100 stalowego kolidującego z budowaną halą sportową przy Gimnazjum Nr 9 w Elblągu”.

DYREKTOR
Hanna Targońska
mgr Hanna Targońska

Biuro Projektów Budownictwa Komunalnego
Sp. z o. o. w Elblągu
ZA ZGODNOŚĆ Z ORYGINAŁEM

Gadonice
podpis

6005300.00
7395400.00



Projektowana sieć gazowa

Uzasadnienie i kosztorys projektu
i budowlany kosztorys dla GMINY ZAJĄC Nr 9
ul. Browarna 1
02-300 ELBLĄG
14.10.2011
Elbląg
NIP 578-25-80-496 REGON 170771671

DYREKTOR
Anna Targomska
mgr

BIURO PROJEKTÓW BUDOWNICTWA KOMUNALNEGO Sp. z o.o. w ELBLĄGU		ZNAK 5013-ROC
TREŚĆ: PBPM - SIĘĆ GAZOWA PRZEBUDOWA GAZOCIĄGU NISKIEGO CIŚNIENIA DN100 STALOWEGO KONTAKTUJĄCEGO Z BUDOWANĄ HALĄ SPORTOWĄ PRZY GIMNAZJUM NR 9 W ELBLĄGU	NR RYS. 1	SKALA 1:500
PROJEKTOWAŁ: INŻ. DOKTOR-ROCHNA upr.nr 460/GD/74	DATA 10.2011r	
SPRAWDZIŁ: INŻ. R. RYKOWSKI upr.nr 177EL/76, 1684/LD/94		

KOPIA MAPY ZASADNICZEJ
Skala 1:500
ul. Browarna 1 obr. II/2
ELBLĄG

DO CELÓW PROJEKTOWYCH

Wykonawca robót: inż. geodeta Tadeusz Szczepański
Kierownik Robót: inż. Szczepański
upr.nr 12905
Kosztorys: inż. Szczepański
upr.nr 12905
Kosztorys: inż. Szczepański
upr.nr 12905

Sp. z o.o. w Elblągu
Zgodność z oryginałem
Sędziński
projekt

ZARZĄD
BUDYNKÓW KOMUNALNYCH
82-300 ELBLĄG, ul. Ratuszowa 4
☎ 055 239 8400 ☎ 055 237 6210
f. 055 239 8405

ZBK TI.....7926/ 2011

Elbląg 21.10.2011

Biuro Projektów Budownictwa Komunalnego Sp. z o.o.	
L.dz. 362	25 PAŹ. 2011
przekazać	<i>[Signature]</i>

Biuro Projektów Budownictwa Komunalnego
Przedsiębiorstwo Projektowo-Inwestycyjne
Spółka z o.o.
82-300 Elbląg ul. Wigilijna 6-7

dotyczy: Uzgodnienia przebiegu projektowanej sieci gazowej w ul. Browarnej w Elblągu

Uzgadnia się przebieg projektowanej trasy sieci gazowej w ulicy Browarnej na terenie dz. nr 406/10 obr. 11 – administrowanej przez Zarząd Budynków Komunalnych ul. Ratuszowa 4 w Elblągu według n/w warunków.

- w terminie 7dni przed przystąpieniem do robót należy zawrzeć z ZBK umowę na czasowe zajęcie terenu, oraz dokonać z Punktem Obsługi Najemców Nr I przy ul. Krzyżanowskiego 3 protokółarnego przekazania terenu pod plac budowy.
- prowadzone prace nie mogą utrudniać dojazdu i dojścia do budynków mieszkalnych.
- po zakończeniu robót teren przywrócić do stanu pierwotnego i zgłosić Zarządcy PON I do Odbioru, oraz dokonać odwrotnego przekazania.

Otrzymują:

1. Adresat
2. PON I
3. TI a/a

ZASTĘPCA DYREKTORA

[Signature]
mgr Artur Adamczuk

Biuro Projektów Budownictwa Komunalnego
Sp. z o. o. w Elblągu

ZA ZGODNOŚĆ Z ORYGINAŁEM

[Signature]
podpis



Urząd Miejski w Elblągu

Elbląg, dnia 15 listopada 2011 r.

DMKISM-RZMK.6853.08.2011.MD

Biuro Projektów Budownictwa Komunalnego Sp. z o.o. w ELBLĄGU	
Lp. 24	18.11.2011
przekazać	

Pan
Jan Pawłowicz
Pełnomocnik Gminy Miasta Elbląg

Prezydent Miasta Elbląg, po rozpatrzeniu wniosku Pana Jana Pawłowicza, działającego w imieniu Inwestora Gminy Miasta Elbląg, z dnia 26.10.2011 r., w sprawie wyrażenia zgody na korzystanie z nieruchomości, położonych w Elblągu przy **ul. Browarnej**, stanowiących własność Gminy Miasto Elbląg, oznaczonych w ewidencji gruntów w obrębie **11** jako działka nr: **405**, będącej w trwałym zarządzie Gimnazjum Nr 9 w Elblągu oraz działka nr **406/10**, będącej w administrowaniu Zarządu Budynków Komunalnych w Elblągu, zgodnie z zaznaczonym zakresem robót, stanowiącym załącznik do wniosku,

wyraża zgodę

na korzystanie z w/w nieruchomości w celu przebudowy gazociągu niskiego ciśnienia dn100 stalowego kolidującego z budowaną halą sportową przy Gimnazjum Nr 9 w Elblągu, w granicach określonych na załączonej kopii mapy zasadniczej kolorem czerwonym.

Niniejsza zgoda stanowi podstawę do ubiegania się przez Inwestora o uzyskanie pozwolenia na budowę.

Z up. PREZIDENTA MIASTA

Maciej Pałkowski
DYREKTOR

Departament Miasta Komunalnego
i Spraw Mieszkaniowych

Otrzymują:

1. Adresat
2. a/a

2011-11-15 07:41:34
EOD UM ELBLĄG
Rejestr pism i spraw
PISMO WYCHODZĄCE

Numer pisma: 65036/2011/W

Biuro Projektów Budownictwa Komunalnego
Sp. z o.o. w Elblągu
ZA ZGODNOŚĆ Z ORYGINAŁEM
Sadole
podpis



TRAMWAJE ELBLĄSKIE

SPÓŁKA Z O.O.

OZNACZENIE SĄDU REJESTROWEGO:
Sąd Rejonowy, Sąd Gospodarczy w Olsztynie
VIII Wydział Krajowego Rejestru Sądowego
KRS 0000095436

ADRES: 82-300 Elbląg
ul. Browarna 91
NIP: 578-000-50-49
REGON: 170166786

TS/ ...1188. /2011

Elbląg, dnia 17.10.2011 r.

Biuro Projektów Budownictwa Komunalnego Sp. z o.o. w ELBLĄGU		
L. dz. 930	18 PAZ. 2011	załączniki
przekazał <i>[Signature]</i>		

**Biuro Projektów Budownictwa Komunalnego
Sp. z o.o. w Elblągu
ul. Wigilijna 6 lok. 7
82-300 Elbląg**

dotyczy: Przebudowa gazociągu niskiego ciśnienia DN100 stalowego kolidującego z budowaną halą sportową przy Gimnazjum Nr 9 w Elblągu

Spółka z o.o. Tramwaje Elbląskie akceptuje proponowane rozwiązanie techniczne przedstawione w dokumentacji projektowej dotyczącej kolizji z istniejącym torowiskiem w ul. Browarnej w Elblągu.

W załączeniu przesyłamy uzgodnienie z warunkami do przeprowadzenia w/w robót.

Z poważaniem

ZASTĘPCA DYREKTORA
PROKURENT

[Signature]
inż. Ryszard Muzawski

Załącznik:

1. Uzgodnienie nr 06/TS/2011 z dnia 17.10.2011 r.

Otrzymują:

1. Adresat
2. TS – a/a

Biuro Projektów Budownictwa Komunalnego
Sp. z o.o. w Elblągu
ZA ZGODNOŚĆ Z ORYGINAŁEM

[Signature]
podpis

FAX: (055) 234-85-77
TELEFONY: (055)
Dyrekcja Sekretariat
Główny Księgowy
Kadry Administracja

239-69-00
239-69-00
239-69-11

Dyspozytor
Dział Eksploatacji
Dział Torów i Sieci
Dział Warsztatów

239-69-08
239-69-10
239-69-26
239-69-18

Dz. Techniczny 239-69-27
Zaopatrzenie 239-69-29
Księgowość 239-69-04
BHP 239-69-05

Elbląg, dnia 17 października 2011 r.

UZGODNIENIE NR 06/TS/2011**w zakresie kolizji z istniejącą infrastrukturą tramwajową**

Projekt: Przebudowa gazociągu niskiego ciśnienia DN100 stalowego kolidującego z budowaną halą sportową przy Gimnazjum Nr 9 w Elblągu

Projektant: Biuro Projektów Budownictwa Komunalnego w Elblągu

uzgadnia się na warunkach:

1. Wykonawca robót, co najmniej 5 dni przed terminem, zgłosi rozpoczęcie robót w siedzibie Spółki z o.o. Tramwaje Elbląskie celem wyznaczenia nadzoru technicznego;
2. Prace budowlane należy przeprowadzić w sposób niepowodujący przerw i opóźnień w ruchu tramwajów. Przerwa nocna w kursowaniu komunikacji tramwajowej trwa od godziny 23.30 do godziny 4.00;
3. Prace sprzętem zmechanizowanym pod czynną siecią trakcyjną są zabronione;
4. Nie dopuszcza się naruszenia podbudowy torowiska podczas prowadzonych prac ziemnych;
5. Przejście projektowanego gazociągu pod istniejącym torowiskiem tramwajowym (KOLIZJA nr 1) należy wykonać metodą bezwykopową na głębokości nie mniejszej niż 1,60 m p.g.s.;
6. Zaleca się zastosowanie gazociągu DN100 oraz rury osłonowej pod torowiskiem wykonanej z tworzyw sztucznych;
7. W miejscu kolizji projektowanego gazociągu z istniejącą linią kabli trakcyjnych 4 × YAKY 1×630 (KOLIZJA nr 2) prace ziemne należy przeprowadzić ręcznie;
8. Trasę kabli trakcyjnych na szkicu zaznaczono orientacyjnie kolorem czerwonym (4 × YAKY 1×630). Faktyczną trasę linii kablowej należy ustalić na podstawie przekopów kontrolnych;
9. Należy zachować wymagane przepisami odległości w pionie i w poziomie od urządzeń elektroenergetycznych (trakcyjnych linii kablowych 4× YAKY 1×630) zgodnie z PN-E-05100-1 i Normą SEP-E-004.
10. Przy wykonywaniu robót ewentualnie napotkane linie kablowe traktować jako czynne i zachować szczególne środki bezpieczeństwa;
11. Wykonawca robót pokrywa koszty naprawy ewentualnych uszkodzeń infrastruktury trakcyjnej oraz wszelkie inne z tym związane koszty poniesione przez Spółkę z o.o. Tramwaje Elbląskie;
12. Po zakończeniu robót teren zostanie przywrócony do stanu pierwotnego;

GŁÓWNY INŻYNIER
KIEROWNIK
DZIAŁU TOWARZYSTWA

mgr inż. Andrzej Sulejowski

Biuro Projektów Budownictwa Komunalnego

Sp. z o.o. w Elblągu

ZA ZGODNOŚĆ Z ORYGINAŁEM

Sulejowski
podpis

TRAMWAJE ELBLĄSKIE

SPÓŁKA Z O.O.

82-300 ELBLĄG, ul. Browarna 91

☎ 55 239 69 00 ☎ 55 234 85 77

REGON 170166786 NIP 578-000-50-49

Biuro Projektów Budownictwa Komunalnego Sp. z o.o. w ELBLĄGU		
L.dz. 091	data wydruku 08.11.2011	załącznik
przekazać		

Elbląg, dnia 07 listopada 2011 r.

UZGODNIENIE NR 07/TS/2011

w zakresie kolizji z istniejącą infrastrukturą tramwajową

Projekt: Przebudowa gazociągu niskiego ciśnienia DN100 stalowego kolidującego z budowaną halą sportową przy Gimnazjum Nr 9 w Elblągu

(ZMIANA DO UZGODNIENIA NR 06/TS/2011 z dnia 17.10.2011)

Projektant: Biuro Projektów Budownictwa Komunalnego w Elblągu

uzgadnia się na warunkach:

1. Wykonawca robót, co najmniej 5 dni przed terminem, zgłosi rozpoczęcie robót w siedzibie Spółki z o.o. Tramwaje Elbląskie celem wyznaczenia nadzoru technicznego;
2. Prace budowlane należy przeprowadzić w sposób niepowodujący przerw i opóźnień w ruchu tramwajów. Przerwa nocna w kursowaniu komunikacji tramwajowej trwa od godziny 23.30 do godziny 4.00;
3. Prace sprzętem zmechanizowanym pod czynną siecią trakcyjną są zabronione;
4. Nie dopuszcza się naruszenia podbudowy torowiska podczas prowadzonych prac ziemnych;
5. Przejście projektowanego gazociągu pod istniejącym torowiskiem tramwajowym (KOLIZJA nr 1) należy wykonać metodą bezwykopową na głębokości 1,25 m p.g.s. (licząc w świetle pomiędzy główką szyny a wierzchem rury osłonowej);
6. Zaleca się zastosowanie gazociągu DN100 oraz rury osłonowej pod torowiskiem wykonanej z tworzyw sztucznych;
7. W miejscu kolizji projektowanego gazociągu z istniejącą linią kabli trakcyjnych 4 × YAKY 1×630 (KOLIZJA nr 2) prace ziemne należy przeprowadzić ręcznie;
8. Trasę kabli trakcyjnych na szkicu zaznaczono orientacyjnie kolorem czerwonym (4 × YAKY 1×630). Faktyczną trasę linii kablowej należy ustalić na podstawie przekopów kontrolnych;
9. Należy zachować wymagane przepisami odległości w pionie i w poziomie od urządzeń elektroenergetycznych (trakcyjnych linii kablowych 4× YAKY 1×630) zgodnie z PN-E-05100-1 i Normą SEP-E-004.
10. Przy wykonywaniu robót ewentualnie napotkane linie kablowe traktować jako czynne i zachować szczególne środki bezpieczeństwa;
11. Wykonawca robót pokrywa koszty naprawy ewentualnych uszkodzeń infrastruktury trakcyjnej oraz wszelkie inne z tym związane koszty poniesione przez Spółkę z o.o. Tramwaje Elbląskie;
12. Po zakończeniu robót teren zostanie przywrócony do stanu pierwotnego;

GLÓWNY ENERGETYK
KIEROWNIK
DZIAŁU TORÓW I SIECI

mgr inż. Tomasz Świętoń

Biuro Projektów Budownictwa Komunalnego
Sp. z o.o. w Elblągu

ZA ZGODNOŚĆ Z ORYGINAŁEM

podpis



Elbląg, dnia 2011-10-26

DZD.7230.522.2011.MW

Na podstawie art. 39 ust. 3 ustawy z dnia 21 marca 1985 r. o drogach publicznych (Dz.U. z 2007r. Nr 19, poz. 115) oraz art. 104 ustawy z dnia 14 czerwca 1960 r. Kodeks Postępowania Administracyjnego (Dz.U. z 2000 r. Nr 98, poz. 1071 z późn. zm.)

Dyrektor Departamentu Zarząd Dróg – mgr inż. Krystyna Dziurdź działając z upoważnienia Prezydenta Miasta Elbląga Nr 482/2011 z dnia 01.06.2011 zarządcy dróg publicznych w granicach administracyjnych miasta Elbląga

po rozpatrzeniu wniosku złożonego przez :

Biuro Projektów Budownictwa Komunalnego Sp. z o.o., ul. Wigilijna 6-7, 82-300 Elbląg
(pełnomocnik)

z dnia: 2011-10-11

działającego z upoważnienia:

Gmina - Miasto Elbląg, ul. Łączności 1, 82-300 Elbląg
(strona)

o wydanie zezwolenia na lokalizację w obrębie pasa drogowego

drogi wojewódzkiej - ul. Browarna (dz. Nr 42)

sieci gazowej nc PE110, L=21,5m

ZEZWALAM

Gmina - Miasto Elbląg, ul. Łączności 1, 82-300 Elbląg

(strona)

na lokalizację w pasie drogowym

drogi wojewódzkiej - ul. Browarna (dz. Nr 42)

**urządzenia obcego tj.
sieci gazowej nc PE110, L=21,5m**

przy zachowaniu następujących warunków:

1. Projekt sieci gazowej nc należy uzgodnić z wykonawcą projektu przebudowy DW nr 503, tj. Biurem Projektów Budownictwa Komunalnego S.A., ul. Uphagena 27, 80-237 Gdańsk.
2. Termin wykonania prac oraz technologii odtworzenia w obrębie ul. Browarnej należy uzgodnić z:
 - Wykonawcą zamierzenia pn. „Przebudowa ulic oraz drogowych obiektów inżynierskich stanowiących ciąg drogi wojewódzkiej nr 503 w obszarze miasta Elbląga – etap I od Placu Słowiańskiego do Obrońców Pokoju”- EUROVIA, ul. Wały

Biuro Projektów Budownictwa Komunalnego
Sp. z o.o. w Elblągu

ZA ZGODNOŚĆ Z ORYGINAŁEM

Sadonice
podpis

Piastowskie 1/905, 80-855 Gdańsk (tel. 58 307 41 50)

- Pełnomocnikiem Inżyniera Kontraktu Panią Katarzyną Swisłocką, ul. Browarna 93, 82-300 Elbląg (tel. 55 234 34 03). Inżynierem kontraktu na przebudowę DW 503 jest ECM GROUP Polska Sp. z o.o., ul. Emilii Plater 53, 00-113 Warszawa.
3. Przejście poprzeczne pod ul. Browarną projektować w technologii bezwykopowej – (przewiert) zapewniającej wybranie gruntu z miejsca, w którym lokalizowana będzie sieć gazowa. Technologia ta nie może powodować dodatkowego dogęszczenia gruntu pod nawierzchnią drogi powodującego „wybrzuszenie” nawierzchni.
 4. Bezpośrednio przed przystąpieniem do robót związanych z bezwykopowym, Wykonawca robót zobowiązany jest do zawiadomienia Zarządu Dróg Urzędu Miejskiego w Elblągu oraz przedstawieniu terminu robót i szczegółowej technologii, która musi spełniać w/w wymagania.
 5. Nawierzchnię chodników odtworzyć z pełnowartościowych materiałów w istniejącej technologii.
 6. Po zakończeniu robót teren należy uprzątnąć.

Zezwolenie zarządcy drogi wyrażone w niniejszej decyzji stanowi zgodę na dysponowanie nieruchomością gruntową na cele budowlane w rozumieniu przepisów ustawy Prawo budowlane i nie jest równoznaczne z zezwoleniem na prowadzenie robót w pasie drogowym.

Niniejsza decyzja jest ważna w terminie 1 roku od daty jej wydania.

UZASADNIENIE

Na zlecenie Gminy Miasto Elbląg Biuro Projektów Budownictwa Komunalnego S.A., ul. Uphagena 27, 80-237 Gdańsk - Wrzeszcz opracowało projekt pn. „Przebudowa ulic oraz drogowych obiektów inżynierskich stanowiących ciąg drogi wojewódzkiej nr 503 w obszarze miasta Elbląga – etap I od Placu Słowiańskiego do ul. Obrońców Pokoju”.

Mając na uwadze powyższe postanowiono jak w sentencji.

Decyzja niniejsza nie podlega opłacie skarbowej - tabela część III poz. 44 pkt. 2 ppkt 9 ustawy z dnia 16 listopada 2006 r. o opłacie skarbowej (Dz. U. Nr 225, poz. 1635).

POUCZENIE

Przed rozpoczęciem robót budowlanych inwestor zobowiązany jest do:

1. Uzyskania pozwolenia na budowę lub zgłoszenia budowy albo wykonywania robót budowlanych.
 2. Złożenia do Departamentu Zarząd Dróg w terminie co najmniej 1 miesiąca przed planowaną realizacją robót w pasie drogowym wniosku o wydanie decyzji na zajęcie pasa drogowego na czas trwania robót budowlanych (na podstawie art. 40 ust.1, ust. 2 pkt 1 ustawy o drogach publicznych). W zezwoleniu tym, na podstawie art.40 ust.3, ust.4, ust.8, ust.9, ust.11 cyt. ustawy zostanie naliczona opłata za zajęcie pasa drogowego na czas trwania robót budowlanych. Wyżej wymieniony wniosek należy złożyć równocześnie z wnioskiem o wydanie decyzji na umieszczenie w pasie drogowym urządzeń infrastruktury technicznej niezwiązanych z potrzebami zarządzania drogami lub potrzebami ruchu drogowego (na podstawie art. 40 ust. 1, ust.2 pkt 2 cyt. ustawy). W zezwoleniu tym, na podstawie art.40 ust.3, ust.5, ust.8, ust.9, ust.10 i ust.11 cyt. ustawy zostanie naliczona opłata roczna za umieszczenie w pasie drogowym urządzeń infrastruktury technicznej niezwiązanej z potrzebami zarządzania drogami lub potrzebami ruchu drogowego.
- Stawki w/w opłat naliczone będą zgodnie z Uchwałą Nr XXII/511/05 Rady Miejskiej w Elblągu z dnia 14.04.2005r. (podjęta na podstawie art. 40 ust.8 ustawy z dnia 21 marca 1985 r. o drogach publicznych – t.j. Dz.U. z 2007r. Nr 19,poz.115) w sprawie ustalenia stawek opłat za zajęcie pasa drogowego na cele niezwiązane z budową, przebudową, remontem, utrzymaniem i ochroną dróg publicznych w granicach administracyjnych miasta Elbląga. (Dz. Urzędowy Województwa Warmińsko – Mazurskiego z 2005 r. Nr 61, poz. 892)

Biurow Projektów Budownictwa Komunalnego
Sp. z o. o. w Elblągu

ZA ZGODNOŚĆ Z ORYGINAŁEM

Szalancie
podpis

Od niniejszej decyzji stronie służy odwołanie do Samorządowego Kolegium Odwoławczego w Elblągu za pośrednictwem Prezydenta Miasta Elbląga złożone w terminie 14 dni od dnia jej otrzymania.

Otrzymują:

1. Biuro Projektów Budownictwa Komunalnego Sp. z o.o., ul. Wigilijna 6-7, 82-300 Elbląg + zał.
2. Pani Katarzyna Swisłocka, Pełnomocnik Inżyniera Kontraktu, ul. Browarna 93, 82-300 Elbląg + zał.
3. DZD.MK2 + zał.
4. DZD.IV.MW a/a [71005] + zał.

Z up. PREZYDENTA MIASTA

Krystyna Dziurdź
DYREKTOR
Departamentu Zarząd Dróg

Biuro Projektów Budownictwa Komunalnego
Sp. z o. o. w Elblągu
ZA ZGODNOŚĆ Z ORYGINAŁEM

Sadance
podpis

Biuro Projektów Budownictwa Komunalnego Sp. z o.o. w ELBLĄGU		
L.dz. 1072	data wpływu 01 GRU 2011	załączniki
przekazał	<i>[signature]</i> DECYZJA	

Elbląg, dnia 2011-11-25

zmieniająca decyzję nr DZD.7230.522.2011.MW z dnia 26.10.2011 r.

Na podstawie art. 155 ustawy z dnia 14 czerwca 1960 r. Kodeks Postępowania Administracyjnego (Dz.U. z 2000 r. Nr 98, późn. 1071 z późn. zm.)

z-ca Dyrektora Departamentu Zarząd Dróg – mgr Marek Pawlikowski działając z upoważnienia Prezydenta Miasta Elbląga Nr 481/2011 z dnia 01.06.2011 zarządcy dróg publicznych w granicach administracyjnych miasta Elbląga

po rozpatrzeniu pisma złożonego przez :

Biuro Projektów Budownictwa Komunalnego Sp. z o.o., ul. Wigilijna 6-7, 82-300 Elbląg
(pełnomocnik)

z dnia: 2011-11-22

działającego z upoważnienia:

Gmina - Miasto Elbląg, ul. Łączności 1, 82-300 Elbląg
(strona)

o zmianę decyzji nr DZD.7230.522.2011.MW z dnia 26.10.2011 r. na lokalizację w obrębie pasa drogowego

drogi wojewódzkiej - ul. Browarna (dz. Nr 42)

sieci gazowej nc PE110, L=21,5m

ZMIENIAM

decyzję nr **DZD.7230.522.2011.MW z dnia 26.10.2011 r.** w zakresie zmiany technologii wykonania przejścia poprzecznego pod ul. Browarną

1. Zmienia się pkt. 3 decyzji:

„3. W miejscu skrzyżowania projektowanego gazociągu z istniejącym wodociągiem dopuszcza się wykonać wykopem otwartym. Przejście poprzeczne przez dalszy odcinek jezdni projektować w technologii bezwykopowej – (przewiert) zapewniającej wybranie gruntu z miejsca, w którym lokalizowana będzie sieć gazowa. Technologia ta nie może powodować dodatkowego dogęszczenia gruntu pod nawierzchnią drogi powodującego „wybrzuszenie” nawierzchni.”

2. Dodaje się pkt. 3a do decyzji:

„3a. Na czas trwania robót w pasach drogowych należy wykonać projekt organizacji ruchu, który musi zostać zatwierdzony przez organ zarządzający ruchem drogowym.”

3. Obowiązujące są pozostałe ustalenia decyzji nr DZD.7230.522.2011.MW z dnia 26.10.2011

r.

Biuro Projektów Budownictwa Komunalnego
Sp. z o. o. w Elblągu
ZA ZGODNOŚĆ Z ORYGINAŁEM

[signature]
podpis

UZASADNIENIE

W dniu 22.11.2011 r. pełnomocnik inwestora zwrócił się z prośbą o zmianę decyzji nr DZD.7230.522.2011.MW z dnia 26.10.2011 r. w zakresie zmiany technologii wykonania przejścia poprzecznego przez ul. Browarną. Powyższe motywuje wystąpieniem kolizji przedmiotowego przyłącza z wodociągiem zaprojektowanym w ramach przebudowy DW nr 503. W związku z powyższym w celu ustalenia dokładnej rzędnej posadowienia wodociągu i ewentualnego usunięcia zaistniałej kolizji niezbędne będzie wykonanie wykopu otwartego w miejscu skrzyżowania projektowanego gazociągu z istniejącym wodociągiem.

Mając na uwadze powyższe postanowiono jak w sentencji.

Decyzja niniejsza nie podlega opłacie skarbowej - tabela część III poz. 44 pkt. 2 ppkt 9 ustawy z dnia 16 listopada 2006 r. o opłacie skarbowej (Dz. U. Nr 225, poz. 1635).

POUCZENIE

Od niniejszej decyzji stronie służy odwołanie do Samorządowego Kolegium Odwoławczego w Elblągu za pośrednictwem Prezydenta Miasta Elbląga złożone w terminie 14 dni od dnia jej otrzymania.



Z up. PREZYDENTA MIASTA

Marek Pawlikowski
Z-ca Dyrektora
Departamentu Zarząd Dróg

Otrzymują:

1. ☒ Biuro Projektów Budownictwa Komunalnego Sp. z o.o., ul. Wigilijna 6-7, 82-300 Elbląg + zał.
2. Pani Katarzyna Swisłocka, Pełnomocnik Inżyniera Kontraktu, ul. Browarna 93, 82-300 Elbląg + zał.
3. DZD.MK2 + zał.
4. DZD.IV.MW a/a [82979] + zał.

Biuro Projektów Budownictwa Komunalnego
Sp. z o.o. w Elblągu
ZA ZGODNOŚĆ Z ORYGINAŁEM

Sodoyke
podpis

Biuro Projektów Budownictwa Komunalnego Sp. z o.o. w ELBLĄGU		
L.dz. 1037	data wpływu	załączniki
przekazać	<i>Sobczyk</i>	

BIZS-9662/2019/WP/11

Gdańsk, 15.11.2011

Biuro Projektów Budownictwa Komunalnego Sp. z o.o.
ul. Wigilijna 6/7
82-300 Elbląg

dotyczy: „Dokumentacja projektowa przebudowy ulic oraz drogowych obiektów inżynierskich stanowiących ciąg drogi wojewódzkiej nr 503 w obszarze miasta Elbląga”


UZGODNIENIE

Odpowiadając na prośbę o uzgodnienie projektu gazociągu (pismo L.dz. 5013(964)2011), stwierdzamy kolizję gazociągu D110PE zaprojektowanego przez BPBK Sp. z o.o. w Elblągu z wodociągiem D160PVC zaprojektowanym przez BPBK s.a. w Gdańsku.

Z powodu wymaganego zagłębienia gazociągu pod torami tramwajowymi, oraz istniejącego kolektora deszczowego DN1000, rozwiązanie kolizji możliwe jest jedynie poprzez lokalne obniżenie wodociągu D160PVC.

W związku z powyższym oraz spodziewanym wykonaniem gazociągu wyprzedzająco w stosunku do wodociągu, uzgadniamy projekt gazociągu D110PE opracowanego przez BPBK Sp. z o.o. w Elblągu, a wprowadzenie korekty wodociągu D160PVC jako nieistotnej możliwe będzie w ramach nadzoru autorskiego.

Z poważaniem


BPBK s.a. w Gdańsku
DYREKTOR TECHNICZNY
mgr inż. Mariusz Sobczyk

Załączniki:

1. Plan sytuacyjno wysokościowy w skali 1:500
2. Profil sieci gazowej w skali 1:100/100

Biuro Projektów Budownictwa Komunalnego
Sp. z o.o. w Elblągu
ZA ZGODNOŚĆ Z ORYGINAŁEM
Sobczyk
podpis




„Przebudowa ulic oraz drogowych obiektów inżynierskich stanowiących ciąg drogi wojewódzkiej nr 503
w obszarze miasta Elbląga - etap I od Placu Słowiańskiego do ul. Obrońców Pokoju”

Biuro Inżyniera Kontraktu

ul. Browarna 93
82-300 Elbląg
tel./fax.: 55 234 34 03

Elbląg, 02.12.2011 r.

L.dz. BIK/503/2011/19

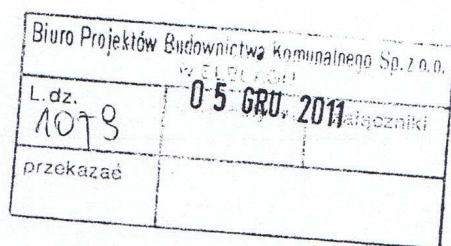

Biuro Projektów Budownictwa Komunalnego Sp z o.o.

ul. Wigilijna 6-7
82-300 Elbląg
Faks: 55 232 43 76

dotyczy: uzgodnienia projektu przebudowy gazociągu niskiego ciśnienia DN100 stalowego, kolidującego z
budowaną halą sportową przy Gimnazjum Nr 9 w Elblągu

W odpowiedzi na pismo z dnia 01.12.2011 r. (l.dz. 5013(1076)2011) informuję, że uzgadniam termin wykonania prac oraz technologię odtworzenia nawierzchni w następujący sposób i przy spełnieniu n/w warunków:

1. W związku z wystąpieniem kolizji w/w gazociągu z zaprojektowanym wodociągiem RW3, budowanym w ramach przebudowy drogi wojewódzkiej Nr 503, w porozumieniu z Inwestorem przebudowy gazociągu jak w tytule, BPBK S.A. w Gdańsku przekaże do BIK oraz wykonawcy robót skorygowany projekt profilu podłużnego tego wodociągu – do dnia 28.02.2012 r.
2. Roboty związane z budową gazociągu jw. należy wykonać do dnia 31.05.2012 r. Planowany termin rozpoczęcia tych robót musi być wcześniej uzgodniony z BIK oraz Wykonawcą przebudowy drogi wojewódzkiej Nr 503.
3. W miejscu wykonywania robót w otwartym wykopie konstrukcję drogi odtworzyć w istniejącej technologii z odpowiednim zagęszczeniem poszczególnych warstw. Wyniki badań zagęszczenia należy przekazać do BIK.
4. Zakończenie robót, związanych z przebudową przedmiotowego gazociągu należy zgłosić do BIK, celem dokonania odbioru odtworzonych nawierzchni.

PEŁNOMOCNIK
INŻYNIERA KONTRAKTU
Katarzyna Swistocka
inż. Katarzyna Swistocka

Otrzymują:

1. Adresat,
2. Departament Zarząd Dróg UM w Elblągu,
3. Eurovia Polska S.A.
4. a/a BIK.

Biuro Projektów Budownictwa Komunalnego
Sp. z o.o. w Elblągu
ZA ZGODNOŚĆ Z ORYGINAŁEM
Sadłacka
podpis

44

Elbląg, dnia 16 listopada 2011 r.

DG-MODGIK.6630.3.258.2011.KK

Integralną częścią opinii jest poświadczona
przez ZUDP dokumentacja projektowa

OPINIA
z uzgodnienia dokumentacji projektowej w zakresie usytuowania sieci
uzbrojenia terenu

Obiekt : m. Elbląg, ul. Browarna 1 dz. nr 405, 406/10

obręb 11

Zlecenie nr

z dnia 24.10.2011

Zlecniodawca: Biuro Projektów Budownictwa Komunalnego Sp. z o.o.
82-300 Elbląg, ul. Wigilijna 6-7

Inwestor: Gmina Miasto Elbląg
82-300 Elbląg, ul. Łączności 1

Na podstawie art.7d i art.28 ustawy z dnia 17maja 1989 r.-Prawo Geodezyjne i Kartograficzne (Dz. U. Z 2010 r. Nr 197, poz. 1287 j.t. z póź. zmianami) i rozporządzenia Ministra Rozwoju Regionalnego i Budownictwa z dnia 2 kwietnia 2001 w sprawie geodezyjnej ewidencji sieci uzbrojenia terenu oraz zespołów uzgadniania dokumentacji projektowej / Dz. U nr 38 z 2001 r. poz. 455/, w ramach koordynacji Zespół Uzgadniania Dokumentacji Projektowej w Elblągu na posiedzeniu w dniu 26 października 2011 r. **uzgodnił** usytuowanie projektowanych sieci uzbrojenia terenu na obiekcie j/ w:

1. sieć gazowa 110 PE i przyłącze 63 PE

Uwagi i zalecenia dotyczące opiniowanej lokalizacji wniesione przez przedstawicieli prowadzących branżową ewidencję sieci uzbrojenia terenu :

1. PSG Sp. z o.o. Oddział Zakład Gazowniczy w Gdańsku Rejon Dystrybucji Gazu w Elblągu - uzgodniono trasę gazociągu i przyłącza. Projekt PBW uzgodnić w RDG w Elblągu .
2. ENERGA – Operator SA Oddział w Elblągu -zachować normatywne odległości od istn. infrastruktury energetycznej. W miejscu zbliżenia istniejący kable elektro-energetyczne osłonić rurami ochronnymi typu AROT .
3. Telekomunikacja Polska S.A. PTOK Region Północ w Gdańsku Dział Zarządzania Zasobami Fizycznymi Sieci informuje :
 - w miejscach skrzyżowań z siecią TPSA budować bezwzględnie pod istniejącą sieciąTP.
 - wykonawca robót budowlano – montażowych, co najmniej 7 dni przed ich rozpoczęciem powiadomi pisemnie Pion Technicznej Obsługi Klienta Rozwój i Gospodarka Zasobami Region Północny Dział Zarządzania Zasobami Fizycznymi Sieci w Gdańsku , ul. Grunwaldzka 110 80- 244 Gdańsk
 - osobą odpowiedzialną za ustalenie sposobu zabezpieczenia lub usunięcia kolizji i sprawdzenia technicznego wykonanych prac jest pan Zbigniew Marszycki tel. 0 501 620 472; fax 0 58 320 33 22.

Biuro Projektów Budownictwa Komunalnego
Sp. z o. o. w Elblągu

ZA ZGODNOŚĆ Z ORYGINAŁEM

Sodante
pdpis

4. Elbląskie Przedsiębiorstwo Energetyki Ciepłej Sp. z o.o. w Elblągu –
uzgodnienie nr 58/E/2011 z dnia 26.11.2011.
5. Departament Innowacji i Informatyki UM w Elblągu – na skrzyżowaniach z
kanalizacją MSS "ELMAN" projektowaną sieć gazową :
 - budować pod istniejącą infrastrukturą,
 - budować w osłonie rur osłonowych.

Uwagi i zalecenia:

1. Należy uzyskać decyzję Zarządu Dróg na umieszczenie urządzenia w pasie drogowym ul. Browarnej.
2. Skoordynowano z mapą zasadniczą. Nie wyklucza się kolizji z urządzeniami infrastruktury podziemnej nie uwidocznionej na mapie zasadniczej.
3. Geodezyjne pomiary powykonawcze sieci układanej w wykopach otwartych wykonać bezwzględnie przed ich zasypaniem. Pomiarowi podlegają również inne sieci uzbrojenia terenu znajdujące się w odkrywcę.
4. Zmiany w przebiegu uzgodnionej trasy sieci podlegają uzgodnieniu z ZUDP.
5. Uzgodnienie zachowuje ważność przez okres 3 lat od dnia wydania opinii. Uzgodnienie traci ważność w przypadku, o którym mowa w § 13 rozporządzenia Ministra Rozwoju Regionalnego i Budownictwa z dnia 2 kwietnia 2001 r. w sprawie geodezyjnej ewidencji sieci uzbrojenia terenu oraz zespołów uzgadniania dokumentacji projektowej (Dz. U. Nr 38, poz. 455).
6. Wszystkie trwałe obiekty budowlane podlegają geodezyjnemu wyznaczeniu w terenie, a po ich wybudowaniu geodezyjnej inwentaryzacji powykonawczej, obejmującej położenie ich na gruncie.
7. Przed wejściem w teren należy uzyskać zgodę właścicieli gruntów na ułożenie przewodów uzbrojenia podziemnego na ich nieruchomościach.
8. Projekt budowlany wymaga uzgodnienia przez jednostkę branżową, której sieci dotyczy.
9. Rozpoczęcie robót budowlano – montażowych należy zgłosić 7 dni przed terminem wg właściwości do instytucji branżowych – gestorów sieci.
10. W rejonie występowania sieci uzbrojenia terenu i urządzeń z nimi związanych prace wykonywać systemem ręcznym/ bez użycia sprzętu zmechanizowanego/.
11. Przy wykonywaniu robót zachować warunki bezpieczeństwa a napotkane sieci i urządzenia z nimi związane traktować jako czynne.
12. Szczegółowe przebiegi tras sieci uzbrojenia podziemnego w terenie należy uzyskać na podstawie przekopów kontrolnych.
13. Kolizje rozwiązywać w oparciu o obowiązujące przepisy i normy a przed zasypaniem zgłosić do sprawdzenia technicznego wg właściwości do instytucji branżowych – gestorów sieci uzbrojenia terenu.
14. W trakcie prowadzenia robót koszty związane z uszkodzeniem istniejących sieci ponosi inwestor lub wykonawca prac.
15. Należy stosować się do uwag zawartych w uzgodnieniach branżowych i z innymi właścicielami sieci uzbrojenia.

Z up. PREZYDENTA MIASTA

Katarzyna Kozera

Przewodnicząca Zespołu
Uzgadniania Dokumentacji Projektowej

Biurowisko Projektów Budownictwa Komunalnego
Sp. z o.o. w Elblągu

ZA ZGODNOŚĆ Z ORYGINAŁEM

Sadzińska
podpis

ELBLĄSKIE PRZEDSIĘBIORSTWO
ENERGETYKI CIEPLNEJ Sp. z o.o.
82-300 ELBLĄG, ul. Fabryczna 3
DZIAŁ EKSPLOATACJI,
PROGRAMOWANIA I ROZWOJU
☎ (55) 611 32 11 ☎ (55) 611 32 13

UZGODNIENIE 58 / E / 2011

z dnia 26.10.2011 roku.

Dotyczy: PB-W przebudowy gazociągu niskiego ciśnienia dn100 stal kolidującego z budowaną halą sportową przy Gimnazjum nr 9 przy ul. Browarnej w Elblągu.

Uzgodniono na warunkach:

1. W rejonie istniejącej sieci ciepłowniczej roboty ziemne prowadzić systemem ręcznym.
2. Zachować normatywne odległości dla kolizji wzdłużnych i poprzecznych.
3. Kolizje z sieciami cieplnymi rozwiązać w oparciu o obowiązujące normy i uzgodnić na etapie projektowym z EPEC, a przed zasypaniem zgłosić do odbioru technicznego.
4. Wykazane rzędne kanałów ciepłowniczych należy traktować jako orientacyjne i mogą się one różnić od rzeczywistej głębokości posadowienia.
5. Wykonawca robót na 5 dni roboczych przed rozpoczęciem prac powinien powiadomić EPEC Dział Eksploatacji Programowania i Rozwoju ul. Fabryczna 3, Elbląg o przystąpieniu do robót w celu zabezpieczenia nadzoru ze strony użytkownika sieci ciepłej.
6. Wszelkie uszkodzenia sieci, powstałe w wyniku prowadzenia robót, należy usunąć kosztem i staraniem wykonawcy robót lub inwestora obiektu.
7. Inne ustalenia:
 - 7.1. W miejscach kolizji z siecią ciepłowniczą gazociąg należy ułożyć w rurach osłonowych pod siecią ciepłowniczą.
8. Przed zasypaniem wykopów należy bezwzględnie powiadomić EPEC w celu dokonania odbioru skrzyżowań wykonanego uzbrojenia podziemnego z istniejącą siecią ciepłowniczą.
9. Niniejsze uzgodnienie stanowi załącznik do opinii ZUDP.

W kolizjach poprzecznych projektowane uzbrojenie prowadzić pod siecią ciepłowniczą.

26.10.2011r. INSPEKTOR
pracownik TE i data sporządzenia

inż. Jolanta Ławrynowicz

Kierownik Działu Eksploatacji
Programowania i Rozwoju
.....
kierownik TE

Otrzymałem..... w dniu 18.11.2011

Biurowisko Projektów Budownictwa Komunalnego
Sp. z o.o. w Elblągu

ZA ZGODNOŚĆ Z ORYGINAŁEM

.....
podpis

ENERGA Oświetlenie Sp. z o.o.
Rejon Usług Oświetleniowych Miłnary
ul. Dworcowa 22, 14-420 Miłnary
tel./fax 55 248 60 00

Uzgodnienie nr..... z dnia
ważne 2 lata od ww. daty. Uzględniono projekt
Budowa gazowego systemu oświetlenia

w m. Elbląg gm. Elbląg
ul. Żołnierska

Uwagi:

1. Rozpoczęcie robót zgłosić na 14 dni przed terminem do ENERGA Oświetlenie Sp. z o.o. celem ustalenia bliższych szczegółów występujących kolizji i zbliżeń z urządzeniami elektroenergetycznymi.
2. Przy wykonywaniu robót napotkane urządzenia energetyczne traktować jako czynne (pod napięciem - mogące grozić porażeniem) i zachować wszelkie środki ostrożności.
3. Wykonawca robót pokrywa koszty naprawy i poniesione straty przez ENERGA Oświetlenie Sp. z o.o. na skutek ewentualnych uszkodzeń urządzeń elektroenergetycznych podczas prowadzonych robót.
4. Wykonawca robót musi stosować się do założeń i założeń normy N SEP-E-004.
5. Wykonawca musi stosować się do założeń i założeń normy N SEP-E-004.
ENERGA Oświetlenie Sp. z o.o.
Rejon Usług Oświetleniowych Miłnary
14-420 Miłnary, ul. Dworcowa 22
tel./fax 55 248 60 90
Regon 191251580, NIP 585-12-32-055

Podpis

URZĄD MIEJSKI 82-300 ELBLĄG, ul. Łączności 1

Na podstawie art. 26, ust. 1 ustawy z dnia 17 maja 1989 r. - Prawo geodezyjne i kartograficzne (Dz. U. z 2000 r. Nr 100, poz. 1086 i Nr 120, poz. 1268) uzgodniono usytuowanie projektowanych sieci uzbrojenia terenu

1. sieć gazowa MOPE : przytężenie G3PE

(wyszczególnienie uzgodnianych sieci uzbrojenia terenu)

Uzgodnione usytuowanie sieci uzbrojenia terenu podlega wytyczeniu i geodezyjnej inwentaryzacji powykonawczej przez jednostki uprawnione do wykonywania prac geodezyjnych.

W razie niezgodności realizacji sieci uzbrojenia terenu z uzgodnionym projektem inwestor zobowiązany jest przedłożyć mapę z wynikami pomiarów powykonawczych właściwemu organowi administracji geodezyjno-budowlanej. Uzgodnienie usytuowania projektowanych sieci uzbrojenia terenu zachowuje ważność przez okres 3 lat od daty podpisania przez właściwy organ uzgodnienia usytuowania projektowanych sieci uzbrojenia terenu.

Uzgodnienie traci ważność w przypadku zmiany w drodze rozporządzenia Ministra Rozwoju Regionalnego i Budownictwa z dnia 2 kwietnia 2001 r. w sprawie geodezyjnej ewidencji i usytuowania sieci uzbrojenia terenu.

Z up. PREZYDENTA MIASTA

DS-MONDIK 6630.3.258.20M.KE

(sygn. opinii)

Elbląg 16.11.2011

(miejscowość i data)

Katarzyna Kozera

Przewodnicząca Zespołu
Uzgadniania Dokumentacji Projektowej

Biuro Projektów Budownictwa

Sp. z o. o. w Elblągu

ZA ZGODNOŚĆ Z ORYGINAŁEM

Sadonice
podpis