


RZUT PARTERU 1:100

Zestawienie powierzchni pomieszczeń

Nr	Pomieszczenie	Powierzchnia
1	Korytarz	16,2
2	Sala pobytu	39,5
3	P.person.	19,7
4	P.person.	5,9
5	Węzeł sanit.	8,7
6	Zmywalnia	7,2
7	Pom.gosp.	3,0
8	Schody	5,8
9	Przedsionek	2,4
10	Pom.gosp.	1,4
11	Szatnia	8,2
12	Przedsionek	12,4
13	Szyb windy	3,0
Razem [m ²]		133,4

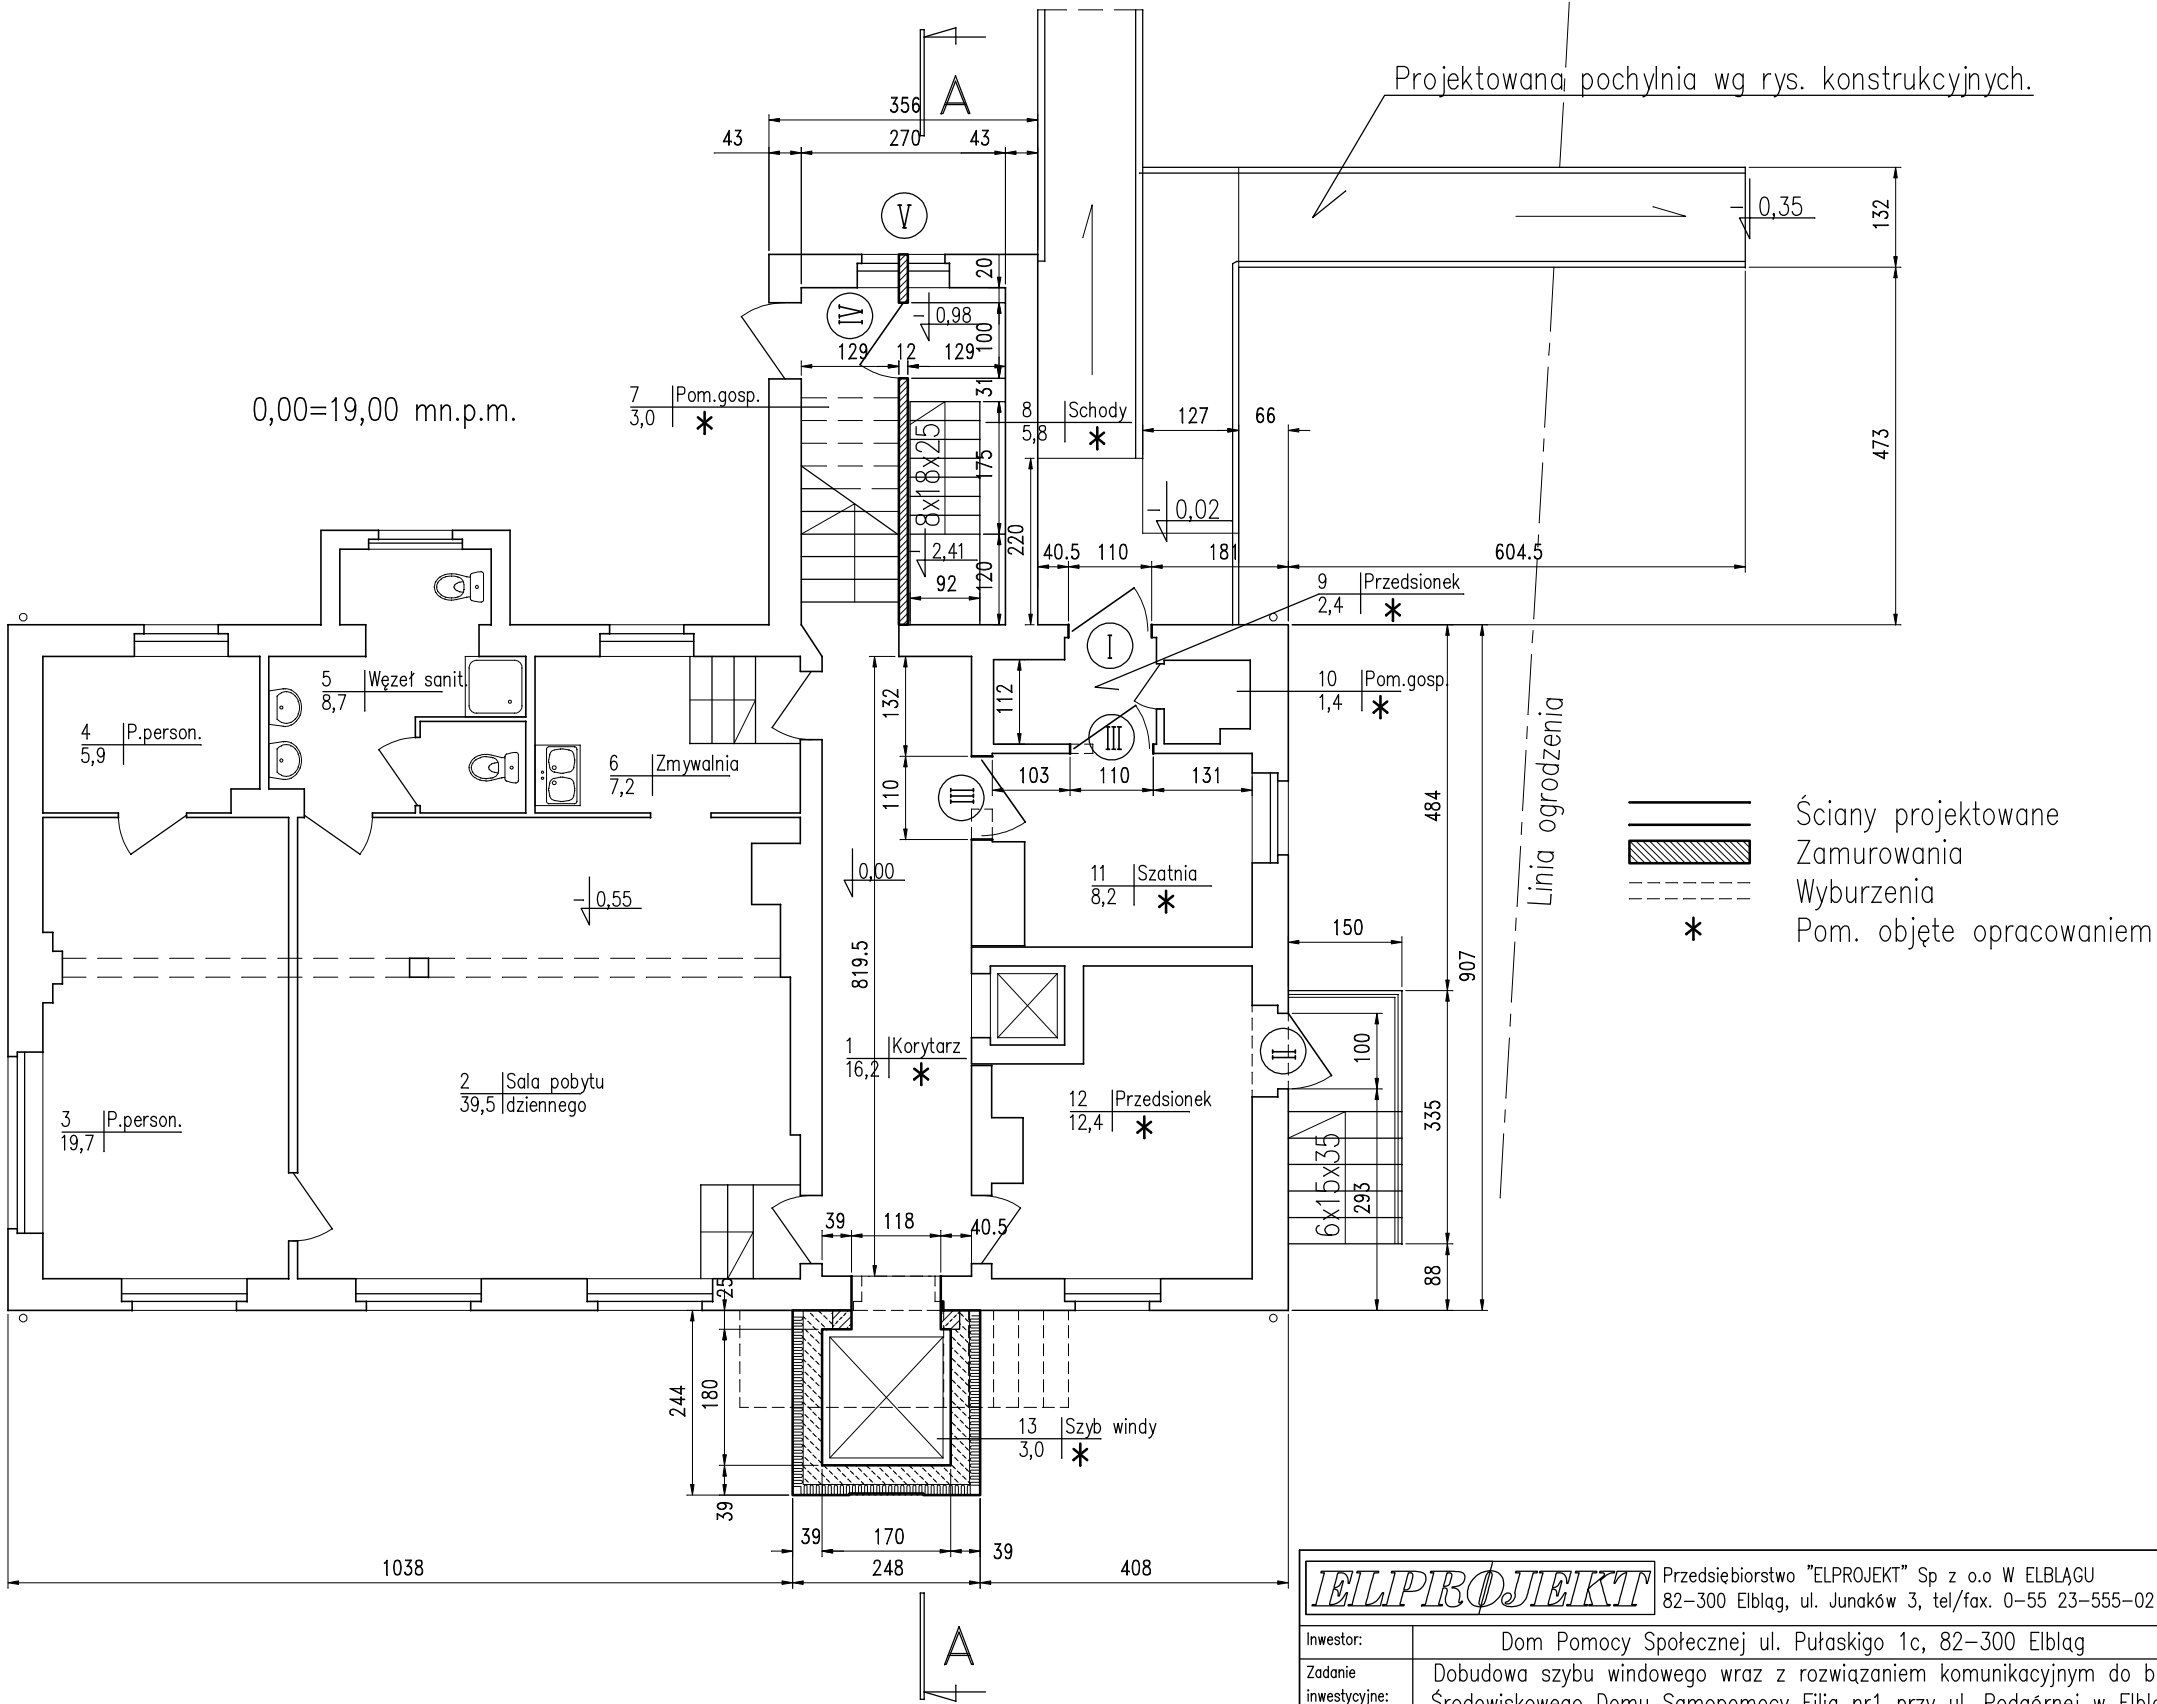

ELPROJEKT Przedsiębiorstwo "ELPROJEKT" Sp z o.o W ELBLĄGU 82-300 Elbląg, ul. Junaków 3, tel/fax. 0-55 23-555-02				
Inwestor:	Dom Pomocy Społecznej ul. Pułaskiego 1c, 82-300 Elbląg			
Zadanie inwestycyjne:	Dobudowa szybu windowego wraz z rozwiązaniem komunikacyjnym do bud. Środowiskowego Domu Samopomocy Filia nr1 przy ul. Podgórnej w Elblągu			
Nazwa rysunku:	RZUT PARTERU – PROJEKT			
Skala:	Data:	Stadium:	Branża:	Nr rysunku:
1:100	08.2012	PB	Architektura	13
Zespół autorski:			Uprawnienia:	Podpis:
mgr inż. arch. Wiesława Olejniczak			931/EI/85	
tech. G. Lubacha				
Zespół sprawdzający:				
mgr inż. arch. T. Hołda			145/70	