


RZUT I PIĘTRA 1:100

Zestawienie powierzchni pomieszczeń

Nr	Pomieszczenie	Powierzchnia
100	Korytarz	16,3
101	Sala zajęć	60,0
102	P.pieleg.	5,9
103	Węzeł sanit.	6,9
104	Podkuchnia	7,2
105	Kl.schodowa	12,0
106	WC	4,0
107	P.biurowy	8,8
108	P.biurowy	12,2
Razem [m <sup>2</sup> ]		133,3

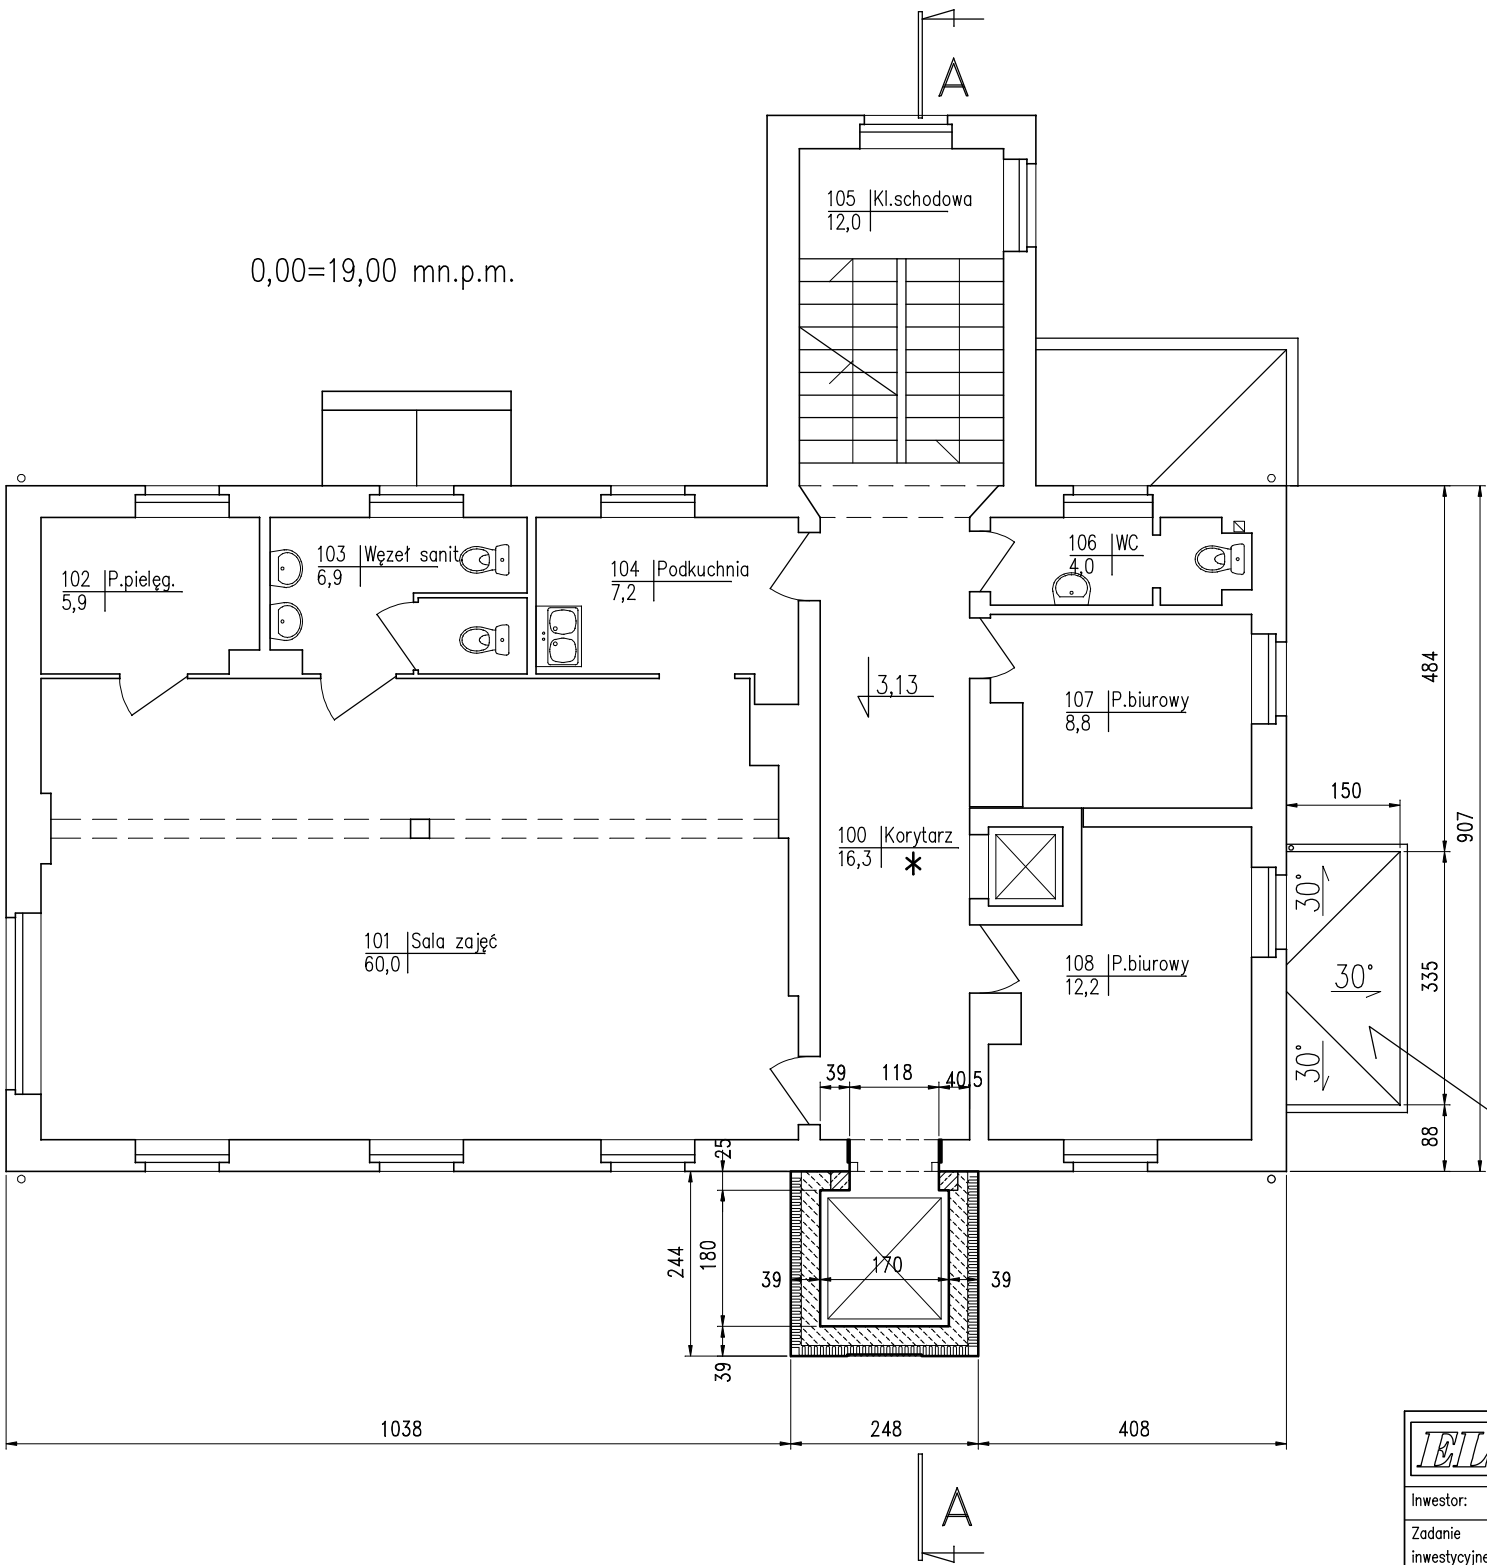

- Ściany projektowane
- Zamurowania
- Wyburzenia
- \* Pom. objęte opracowaniem

Daszek z poliwęglanu na konstrukcji zaprojektowanej przez dostawcę daszku.

<b>ELPROJEKT</b> Przedsiębiorstwo "ELPROJEKT" Sp z o.o W ELBLĄGU 82-300 Elbląg, ul. Junaków 3, tel/fax. 0-55 23-555-02				
Inwestor:	Dom Pomocy Społecznej ul. Pułaskiego 1c, 82-300 Elbląg			
Zadanie inwestycyjne:	Dobudowa szybu windowego wraz z rozwiązaniem komunikacyjnym do bud. Środowiskowego Domu Samopomocy Filia nr1 przy ul. Podgórnej w Elblągu			
Nazwa rysunku:	RZUT I PIĘTRA – PROJEKT			
Skala:	Data:	Stadium:	Branża:	Nr rysunku:
1:100	08.2012	PB	Architektura	14
Zespół autorski:			Uprawnienia:	Podpis:
mgr inż. arch. Wiesława Olejniczak			931/EI/85	
tech. G. Lubacha				
Zespół sprawdzający:				
mgr inż. arch. T. Hołda			145/70	