


PROJEKT ZAGOSPODAROWANIA TERENU 1:500

DOBUDOWA SZYBU WINDY WRAZ Z ROZWIĄZANIEM  
KOMUNIKACYJNYM DO BUD. ŚRODOWISKOWEGO DOMU  
SAMOPOMOCY FILIA NR 1 W ELBLĄGU UL. PODGÓRNA

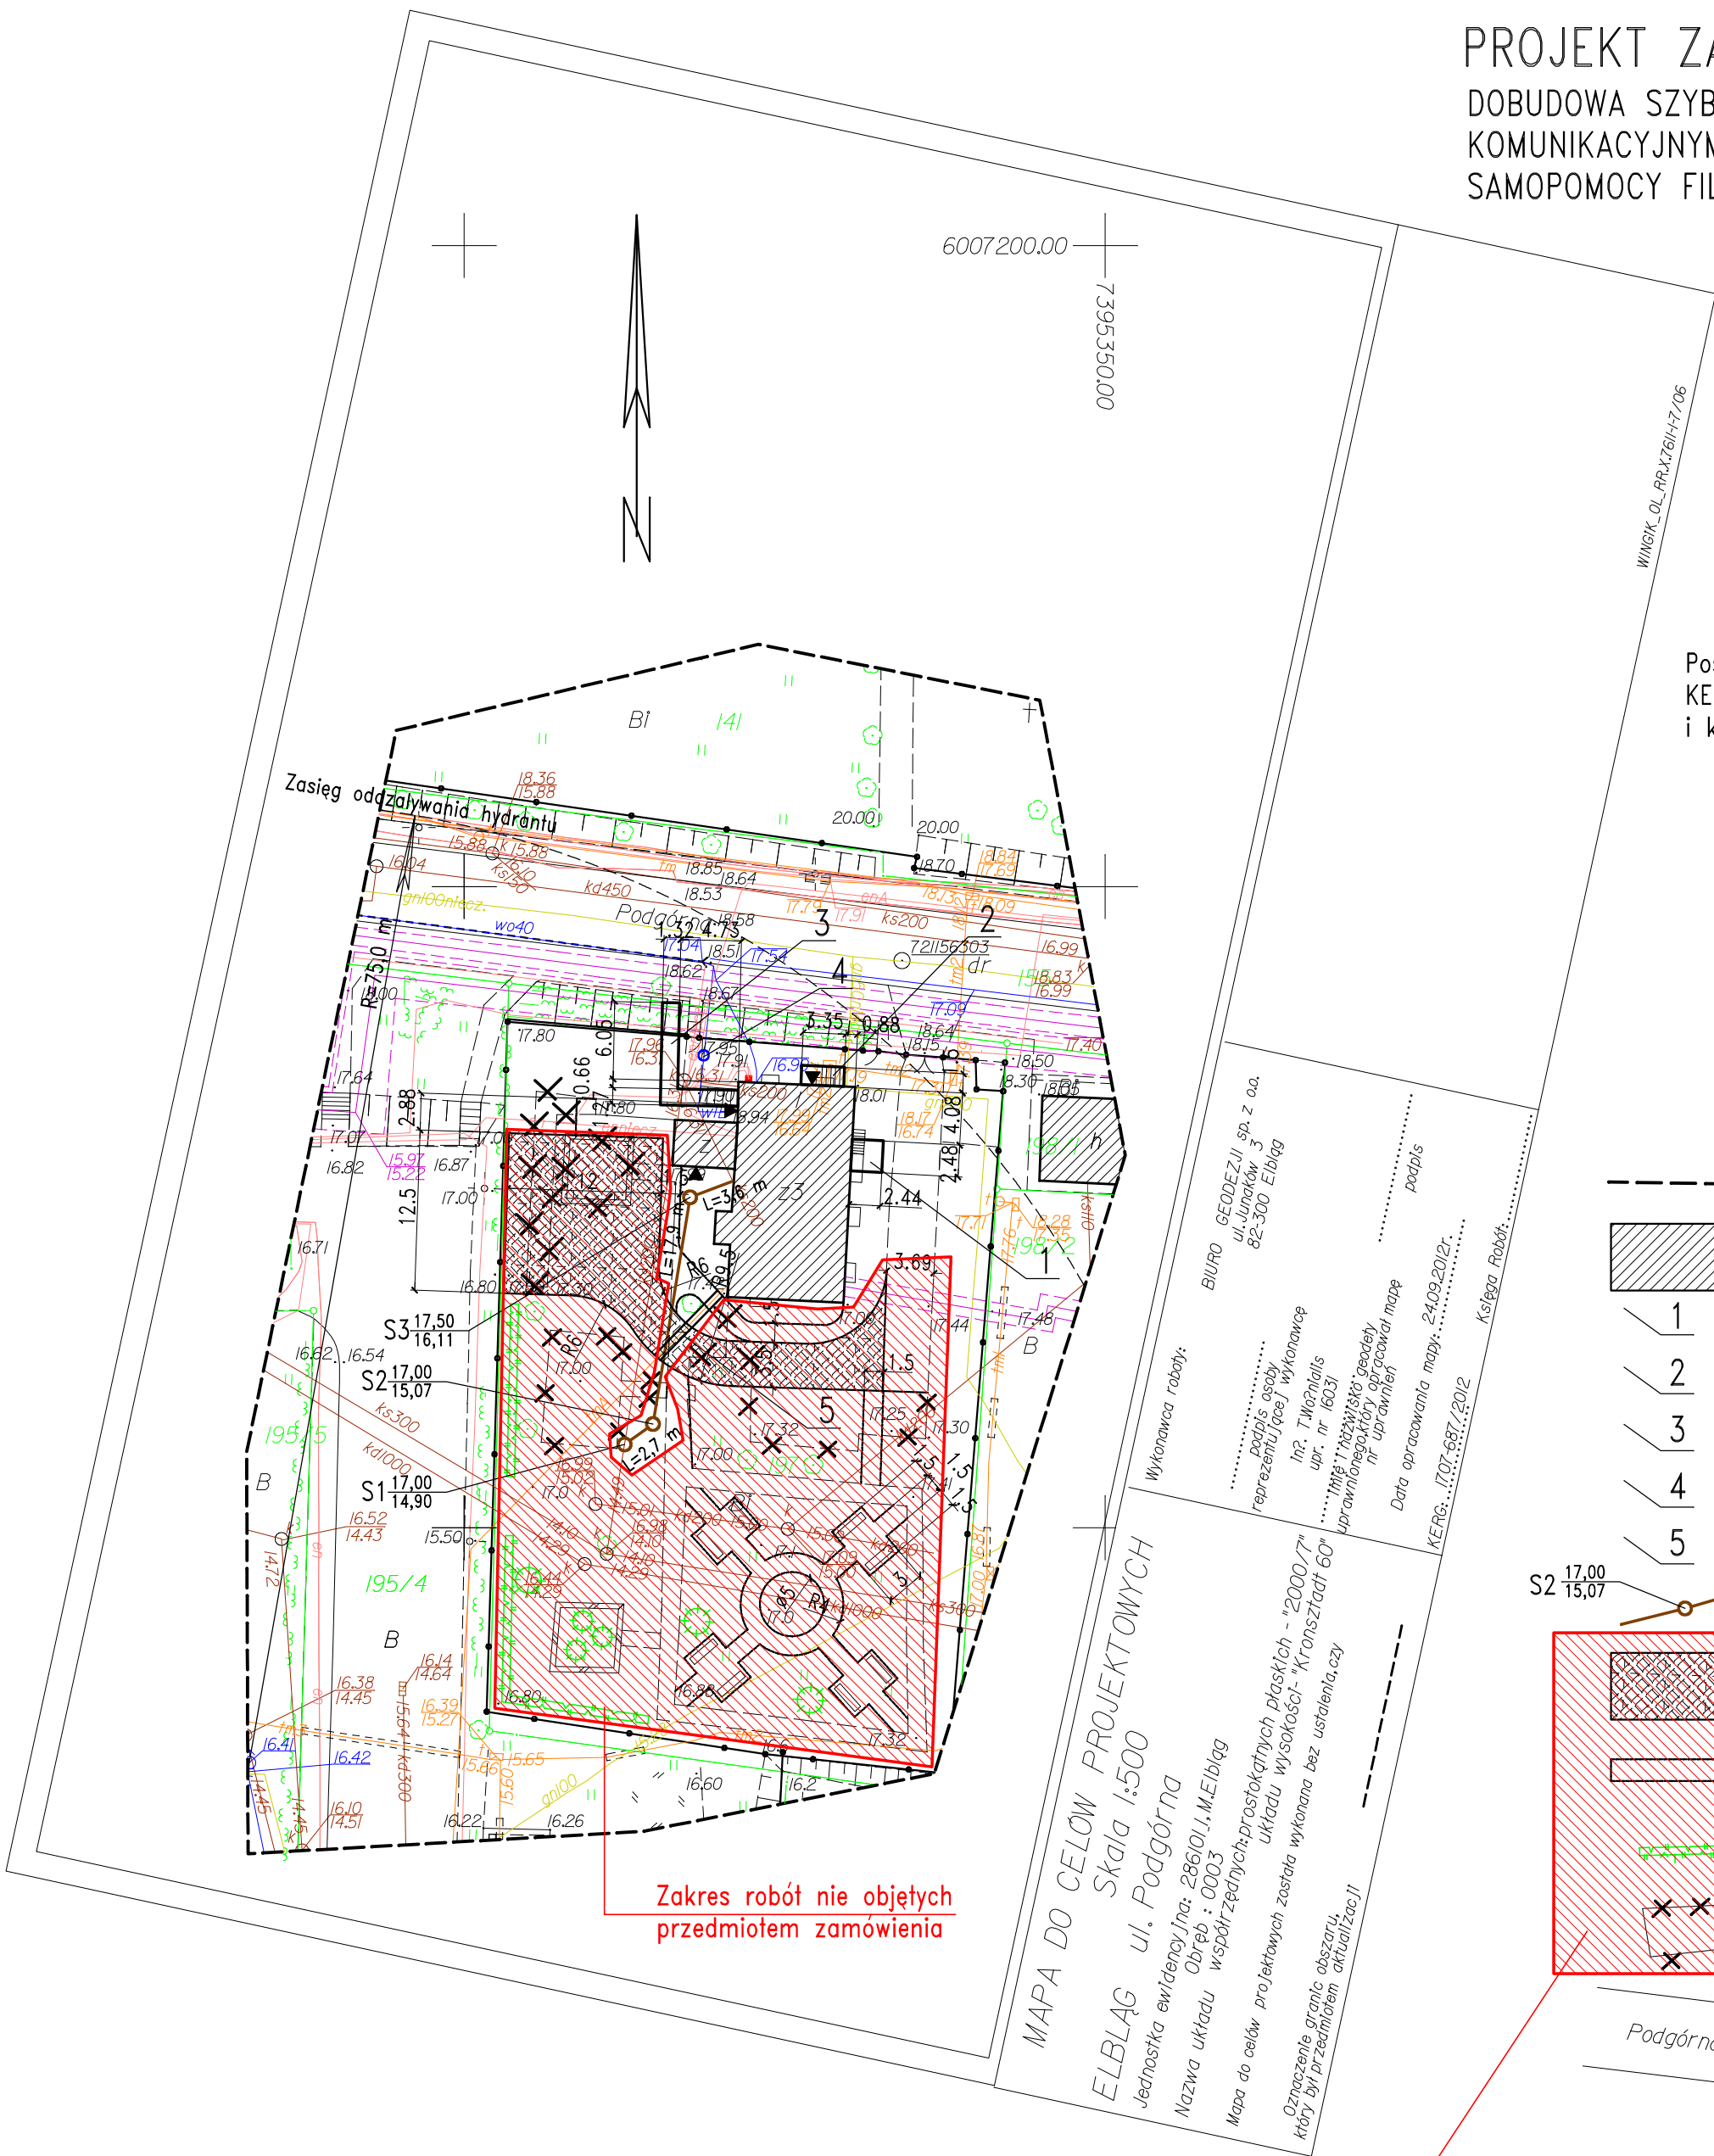

Poświadczam zgodność z oryginałem mapy do celów projektowych  
KERG:1707-687/2012 przyjętej do państwowego zasobu geodezyjnego  
i kartograficznego w dniu 25.09.2012 r.

Podpis

Legenda

Granica opracowania

Istniejące budynki

Proj. szyb windy

Proj. wejście do budynku

Proj. pochylnia

Proj. studnia wodomierzowa

Proj. osłona dwudzielna AROT na kablu telekom. L=7.0 m

Proj. kan. sanit.

Proj. parking z dojazdem z kostki bet. ażurowej

Proj. chodniki z kostki bet.

Proj. zieleni

Obiekty do likwidacji

Droga pożarowa

<b>ELPROJEKT</b> Przedsiębiorstwo "ELPROJEKT" Sp z o.o W ELBLĄGU 82-300 Elbląg, ul. Junaków 3, tel/fax. 0-55 23-555-02				
Inwestor:	Dom Pomocy Społecznej ul. Pułaskiego 1c, 82-300 Elbląg			
Zadanie inwestycyjne:	Dobudowa szybu windowego wraz z rozwiązaniem komunikacyjnym do bud. Środowiskowego Domu Samopomocy Filia nr1 przy ul. Podgórnej w Elblągu			
Nazwa rysunku:	PROJEKT ZAGOSPODAROWANIA TERENU			
Skala:	Data:	Stadium:	Branża:	Nr rysunku:
1:500	08.2012	PB	Architektura	1
Zespół autorski:			Uprawnienia:	Podpis:
mgr inż. arch. Wiesława Olejniczak			931/EI/85	
mgr inż. Paweł Borejko			1233/EI/87	
tech. Grzegorz Lubacha				
Zespół sprawdzający:				
mgr inż. arch. Ryszard Czuba			4/76/EL	
mgr inż. Tomasz Mrówczyński			WAM/0028/PWOS/10	