


CZĘŚĆ SYLWETY POŁUDNIOWEJ
OBJĘTA PRZEDMIOTEM INWESTYCJI

CZĘŚĆ SYLWETY POŁUDNIOWEJ
POZA ZAKRESEM OPRAWOWANIA

SYMBOL	OZNACZENIA GRAFICZNE I LITEROWE
	GEGLA ELEWACYJNA W KOLORZE CZERWONYM
	GEGLA ELEWACYJNA W KOLORZE GRAFITOWYM
	DEKORACYJNY GZYSW MIĘDZYPĘTRYWY W KOLORZE GRAFITOWYM
	STOLARKA OKIENNA W KOLORZE GRAFITOWYM, PRZETLENIA
	PRZESZKLENIE PASADOWE SYSTEMOWE

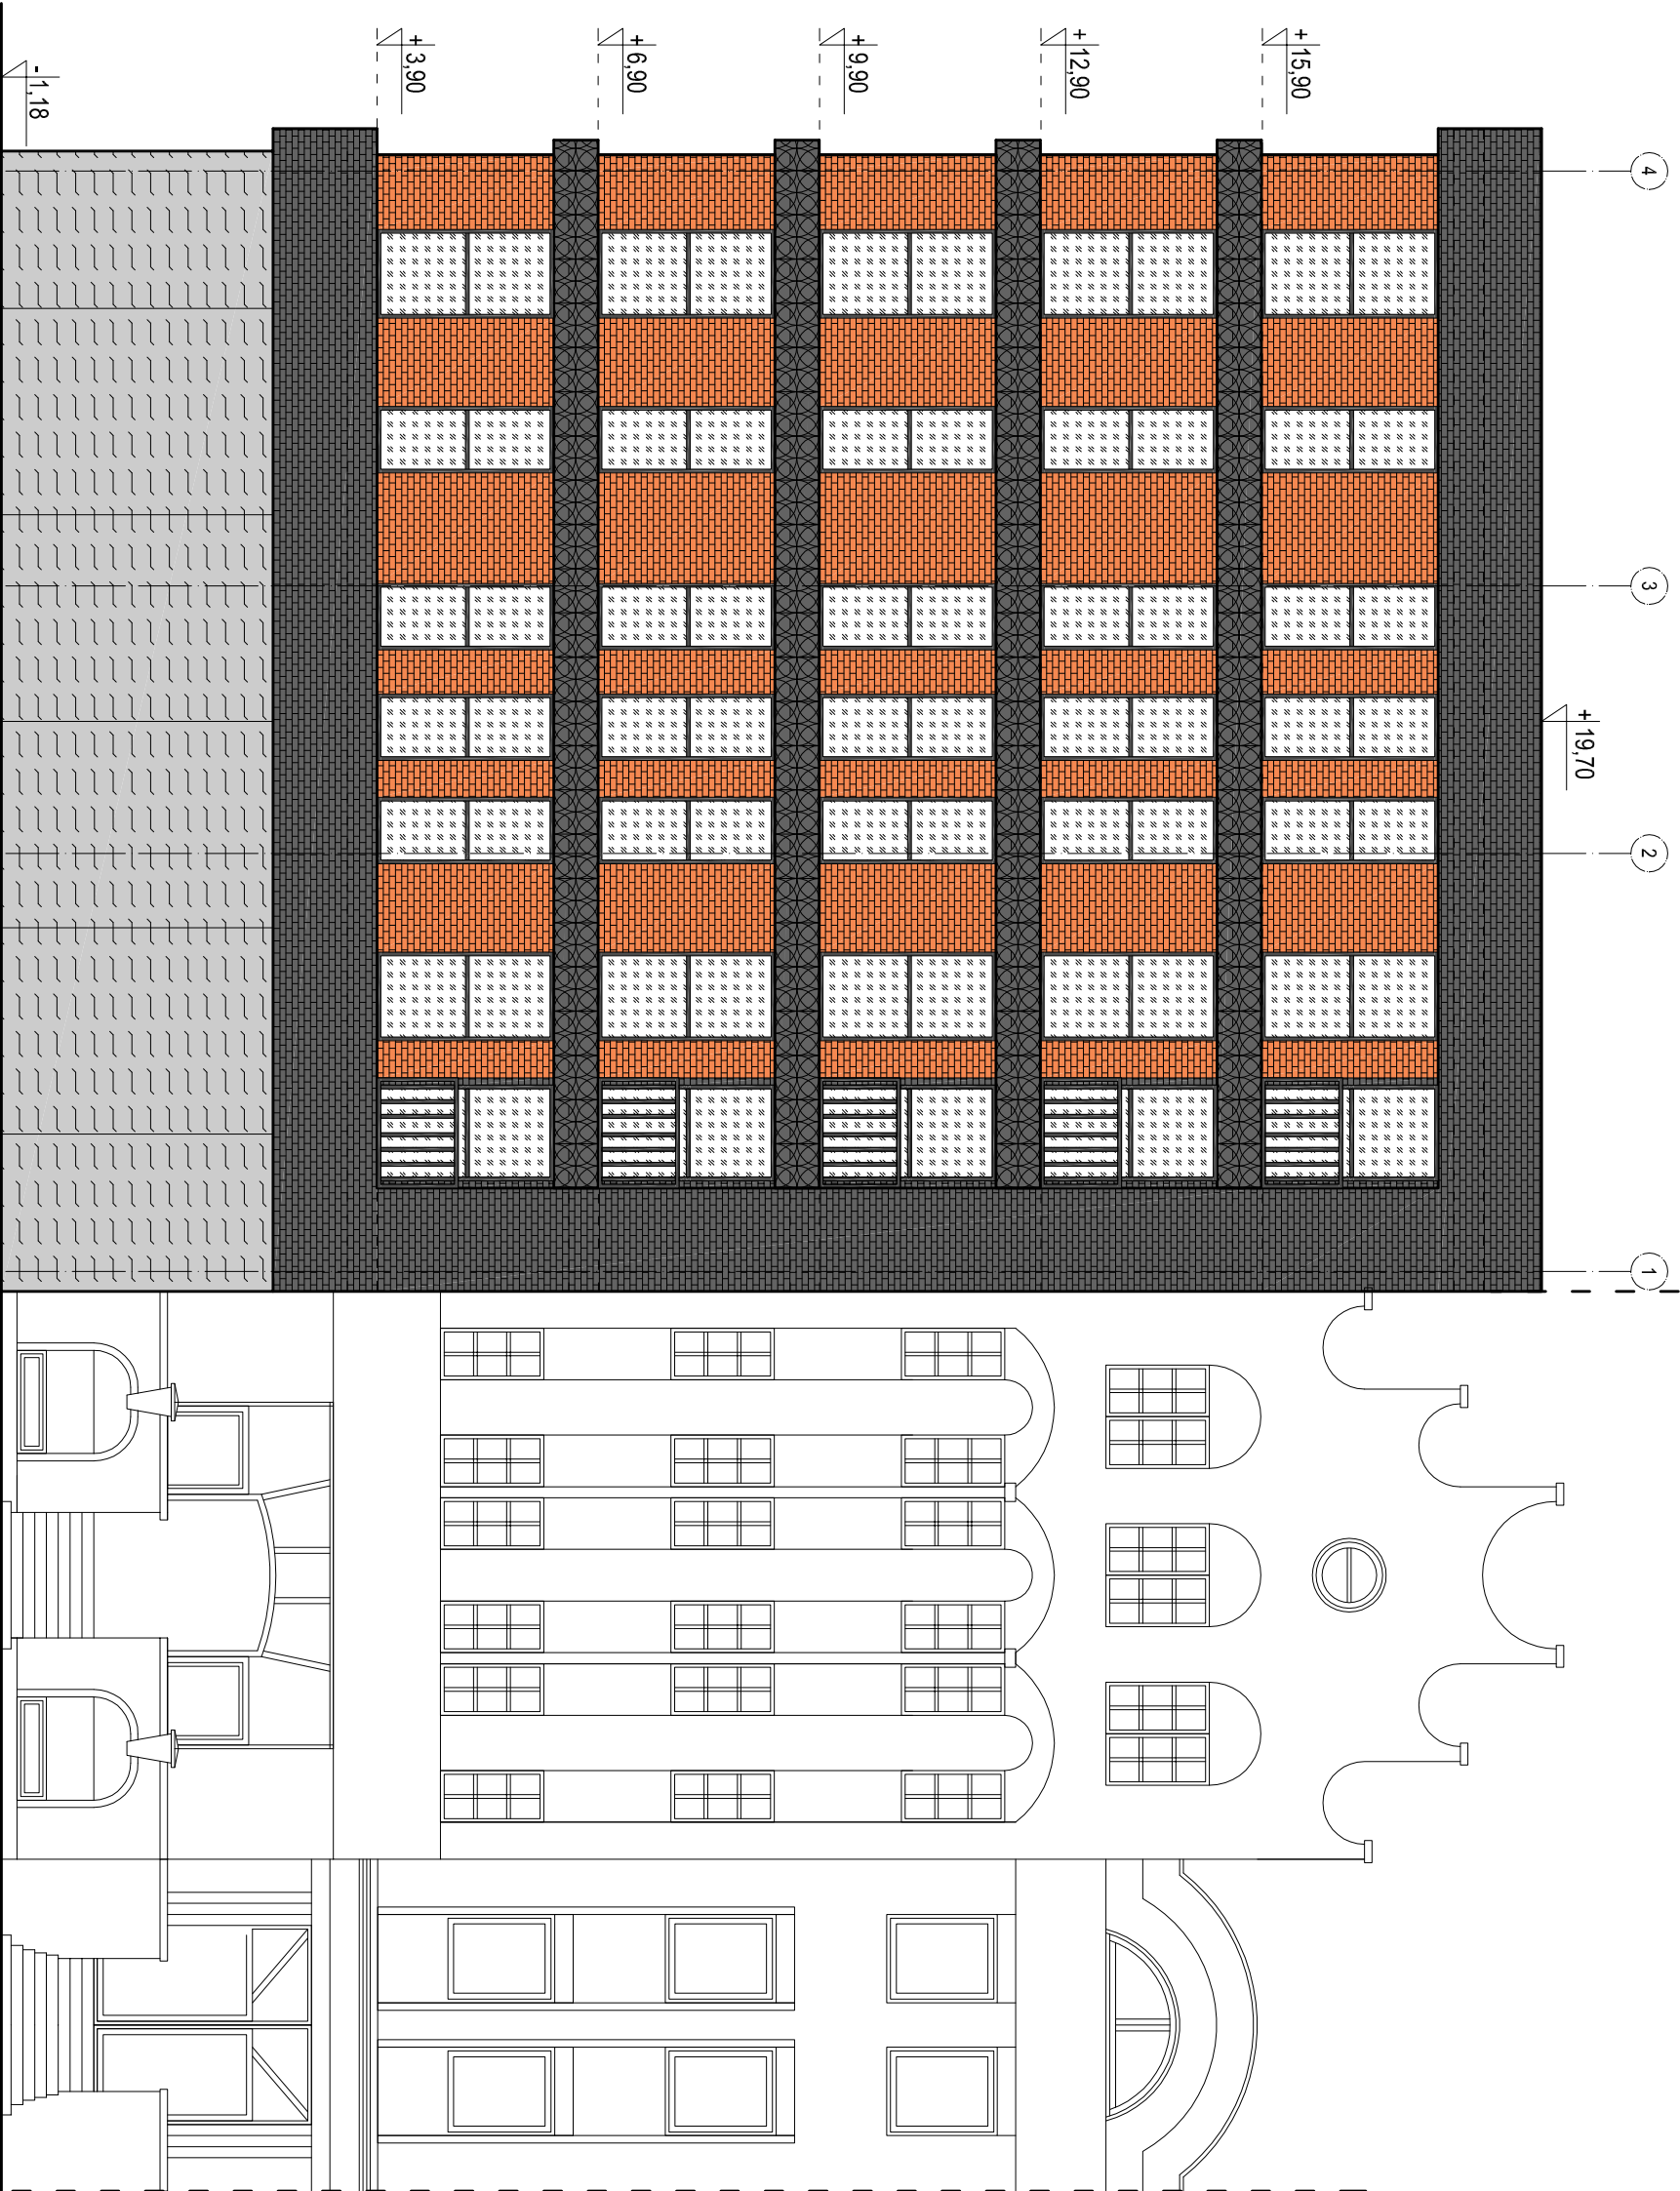

AUTORSKA PRACOWNIA PROJEKTOWA ARCHITEKA TOMASZ KARPOWICZ UL. JABŁONOWA 20/113 80-75 GDANSK TEL. (58)500 83 83 WWW.ARCHITEKA.NET	
ARCHITEKA	
temat opracowanie KONCEPCJA ARCHITEKTONICZNO-URBANISTYCZNA INWESTYCJI MIESZKANIOWEJ WIELORODZINNEJ POŁOŻONEJ W ELBLĄGU PRZY UL. STARY RYNEK / WIGILJNA	
adres obiektu budowlanego UL. STARY RYNEK / WIGILJNA 82-300 ELBLĄG	
tytuł rysunku SYLWETA POŁUDNIOWA - UL. WIGILJNA	
nazwa PROJEKT KONCEPCYJNY	branża ARCHITEKTURA
autor mgr inż. arch. Tomasz Karpowicz	POK/KZ/28/2008
opracowanie 	
skala 1:100	rys. A-5
kwiecień 2019	