


Projektowana T-11

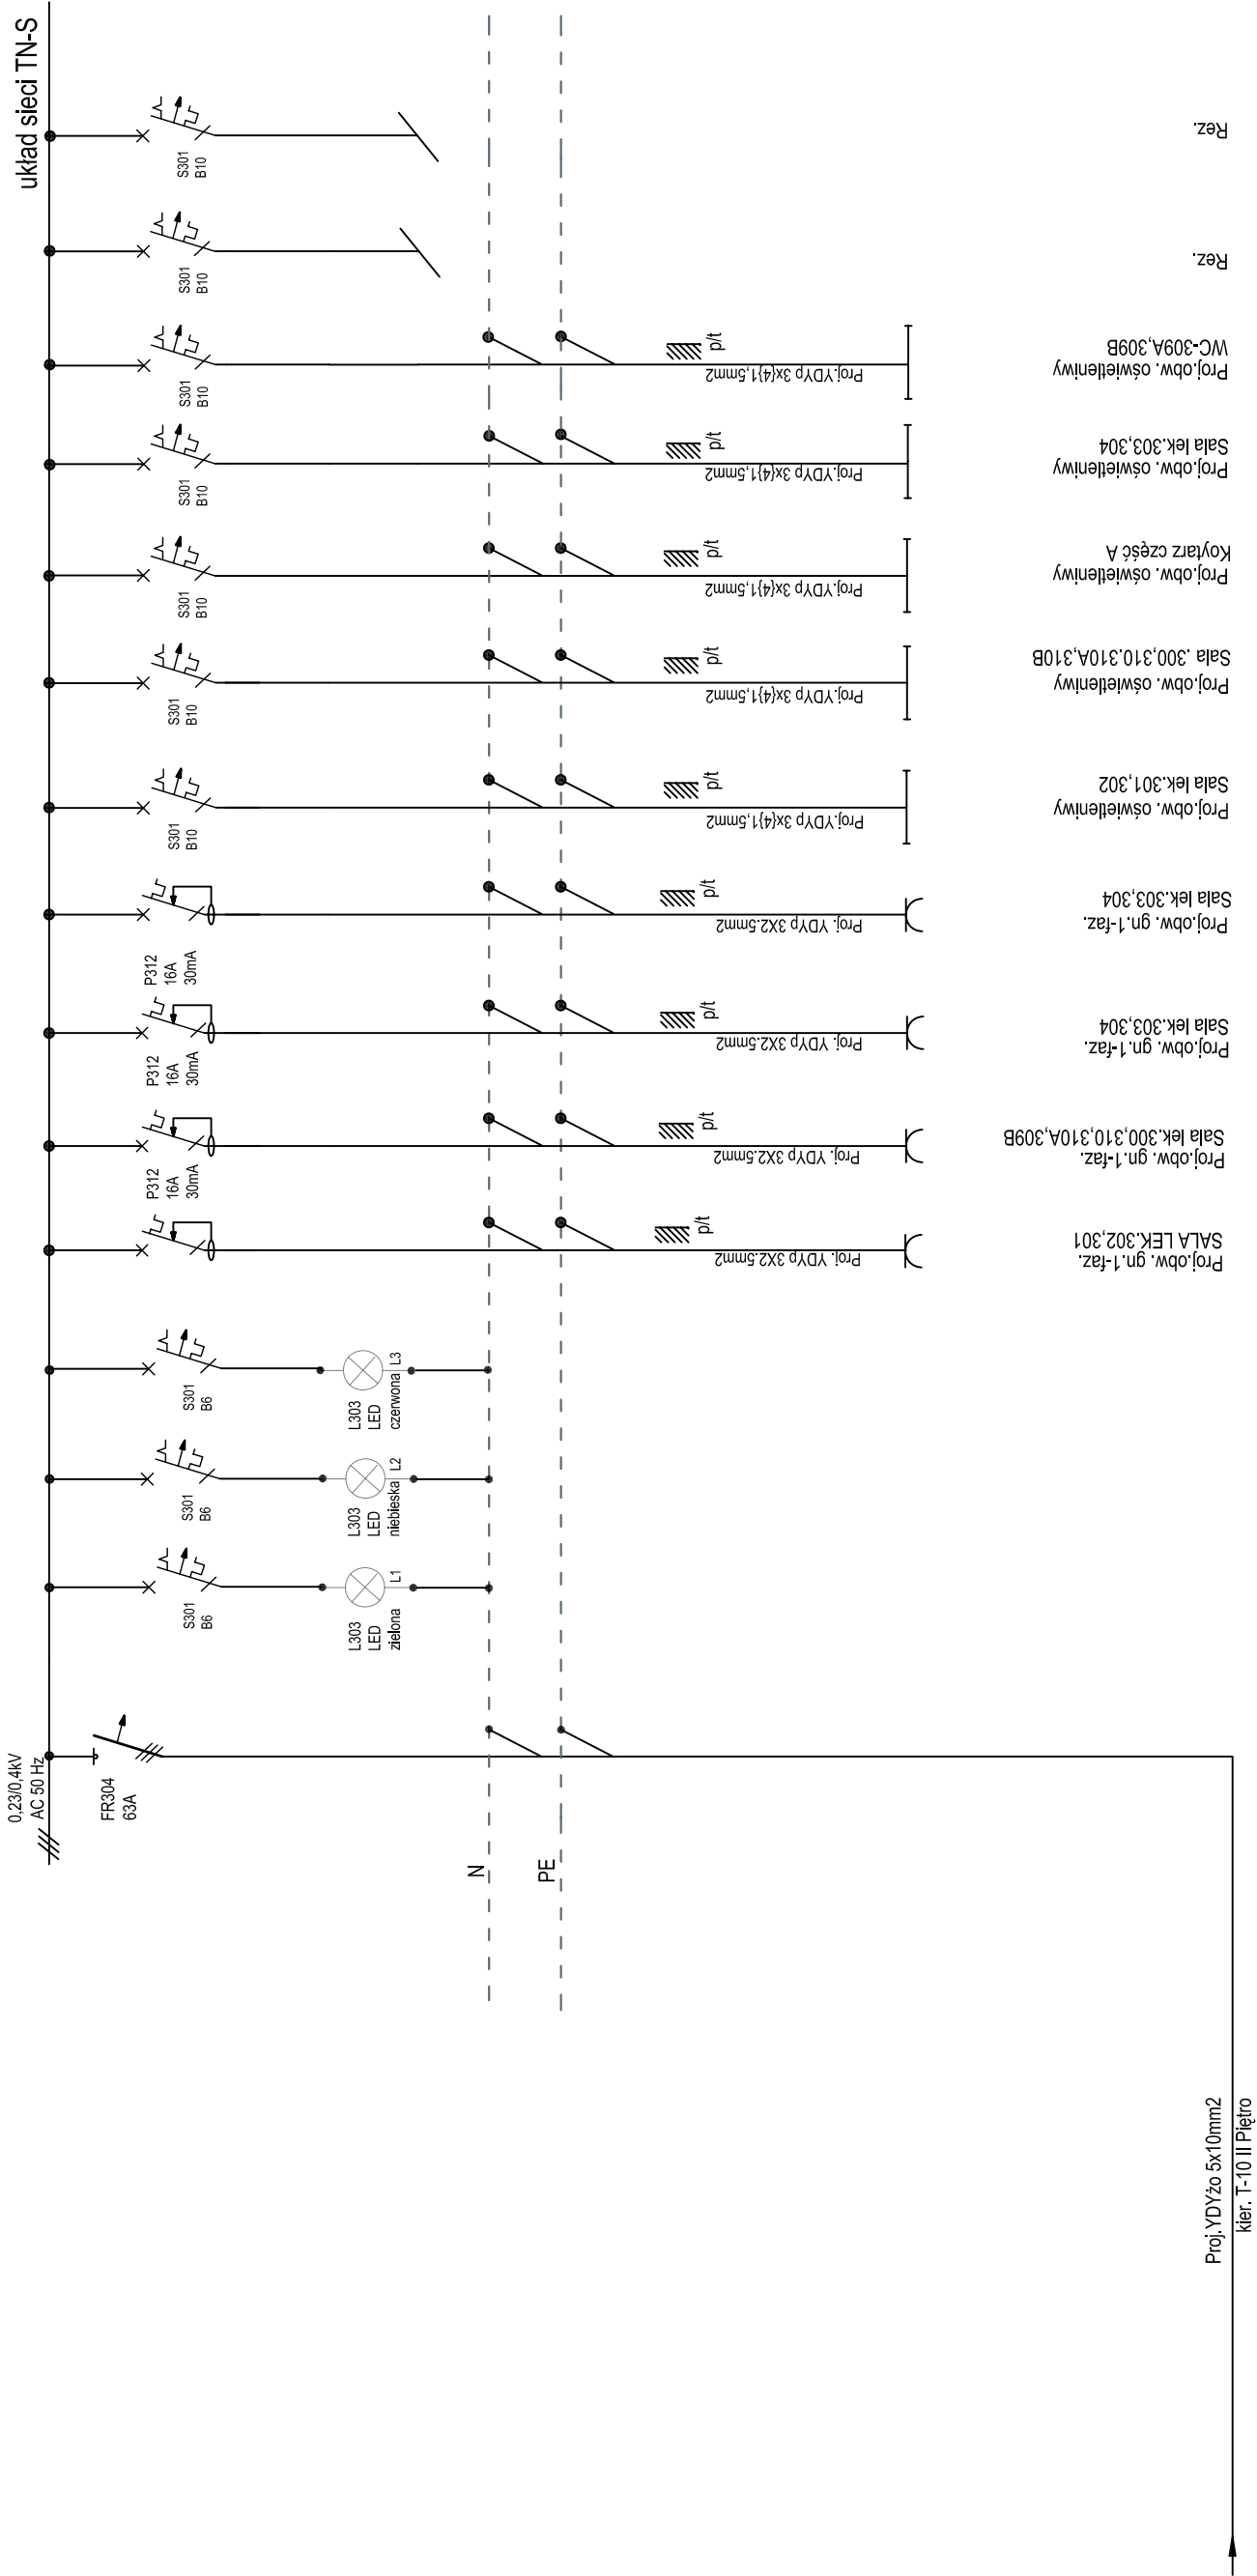

Proj. YDYżo 5x10mm2
kier. T-10 II Piętro

Rez.

Rez.

Proj.obw. gn,1-faz.
SALA LEK.302,301

Proj.obw. gn,1-faz.
Sala lek.300,310,310A,309B

Proj.obw. gn,1-faz.
Sala lek.303,304

Proj.obw. gn,1-faz.
Sala lek.303,304

Proj.obw. oświetleniowy
Sala lek.301,302

Proj.obw. oświetleniowy
Sala .300,310,310A,310B

Proj.obw. oświetleniowy
Koytarz część A

Proj.obw. oświetleniowy
Sala lek.303,304

Proj.obw. oświetleniowy
WC-309A,309B

UWAGI

1. SYSTEM OCHRONY OD PORAŻEŃ PO STRONIE 0.4kV:
SAMOCZYNNNE WYŁĄCZENIE ZASILANIA
2. PROJEKTOWANA ROZDZIELNIA T-11 TYPU np.WXL 3x12
Z DZWICZKAMI PŁASKIMI PEŁNYMI
3. KOLORYSTYKĘ ROZDZIELNI NALEŻY UZGODNIĆ NA ETAPIE
WYKONASTWA Z INSP.NADZORU BUDOWLANEGO

Firma EL-BOZ Wiesław Rozentalski ul.Trybunalska 82 -300 Elbląg		SKALA	----
Obiekt:	Szkoła Podstawowa im.M.Kopernika	DATA	03'2008
Adres:	Elbląg ul.Z.Godlewskiego 1	RYS.	
Treść:	Rzut piętra III		
SCHEMAT ROZDZIELNICY T-11			E - 3
Opracował:	Wiesław Rozentalski upr.nr 1615/EL/91	podpis:	