

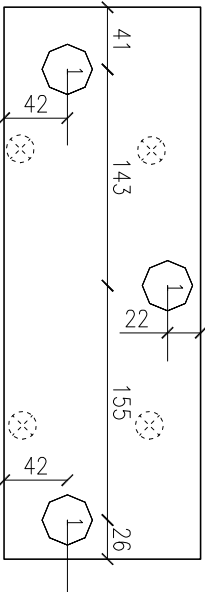


5 m²
26,6 W/m²
Em: 224 lx

KORYTARZ
13,0 m²
H=300 cm

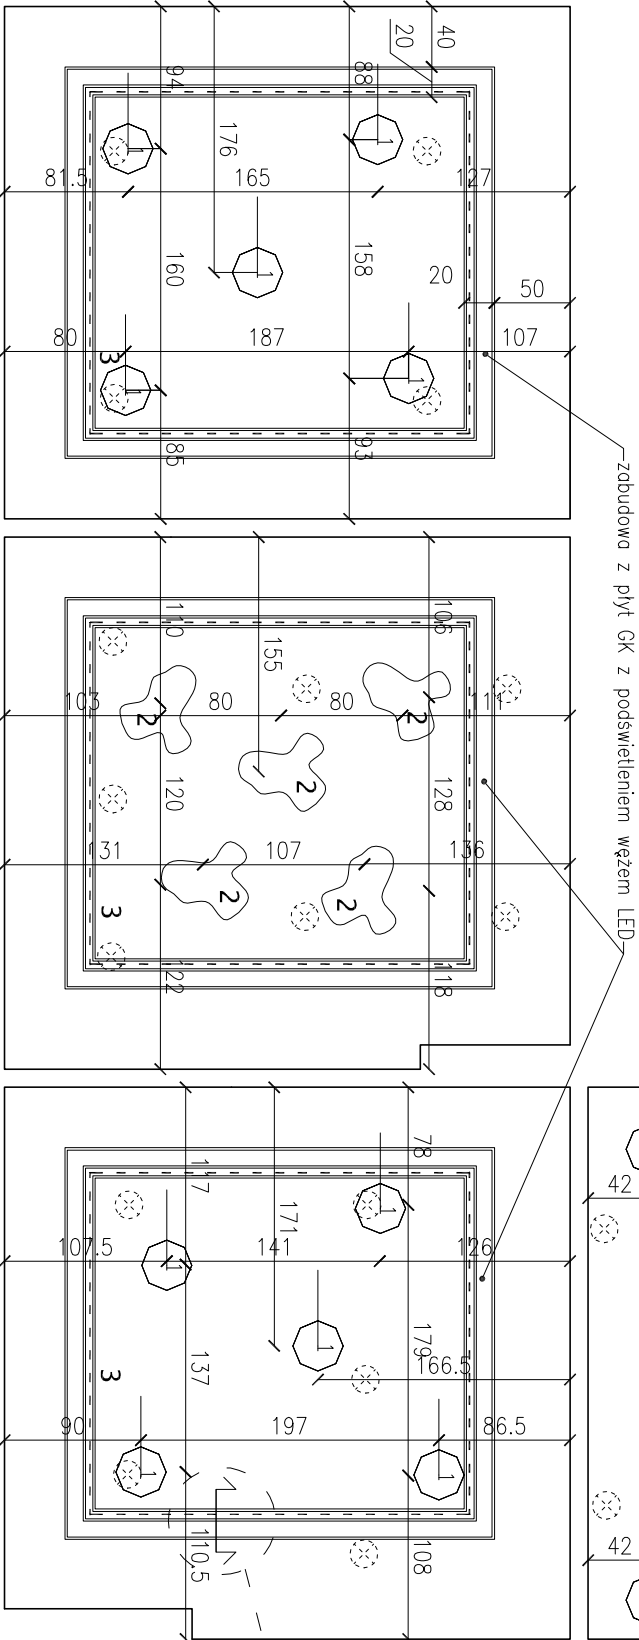

PRZEKRÓJ PRZEZ ZABUDOWĘ
Z PŁYT GK

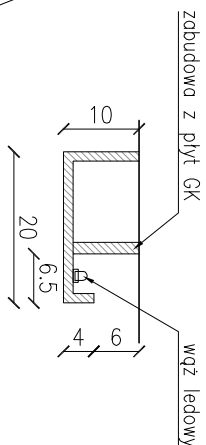

BAWIALNIA
12,7 m²
H=300 cm

12,7 m²
16,6 W/m²
Em: 267 lx

SYPIALNIA
13,0 m²
H=300 cm

SZATNIA
13,36 m²
H=300 cm

13 m²
15,7 W/m²
Em: 259 lx



oprawy istniejące do likwidacji

1

oprawa nastropowa
obudowa z poliwęglanu, Ø 30,2 cm, wys. 8,3cm
np. ES- SYSTEM system BASE lub równoważna



oprawa nastropowa
obudowa z blachy stalowej, wymiary 55,5x 55,9 cm
np. ES- SYSTEM system CLOUDS lub równoważna
lub oprawa wisząca IKEA FILLISTA o średnicy 47 cm lub równoważna

3

wąż ledowy w zabudowie z płyt GK



Studio 4m Architektura s.c.

L. Lubowska, Z. Wesolowska
ul. Kaczeńska 22B/7, 81-476 Gdynia
tel: 790 80 93 30
kontakt@studio4m.pl

PROJEKT: Przebudowa i wyposażenie budynku Żłobka Miejskiego nr 4 przy ul. W. Zajchowskiego 1 w Eblągu wraz z zagospodarowaniem placu zabaw z przeznaczeniem na organizację i funkcjonowanie nowych miejsc dla dzieci

INWESTOR: Gmina Miasto Ebląg
ul. Łączności 1, 82-300 Ełbing

LOKALIZACJA: ul. W. Zajchowskiego 1
82-300 Ebląg

BRANŻA: architektura

TYTUŁ RYSUNKU: RZUT SUFITU – ROZMIESZCZENIE OPRAW

PROJEKTANT: mgr inż. arch. Zofia Wesolowska
nr upr. PO/KK/360/2010

FORMAT: A3 DATA: 10.2011 REWIZA RYSUNKU: NUMER RYSUNKU: 5