


ELEWACJA WSCHODNIA - BUDYNEK AB - INWENTARYZACJA

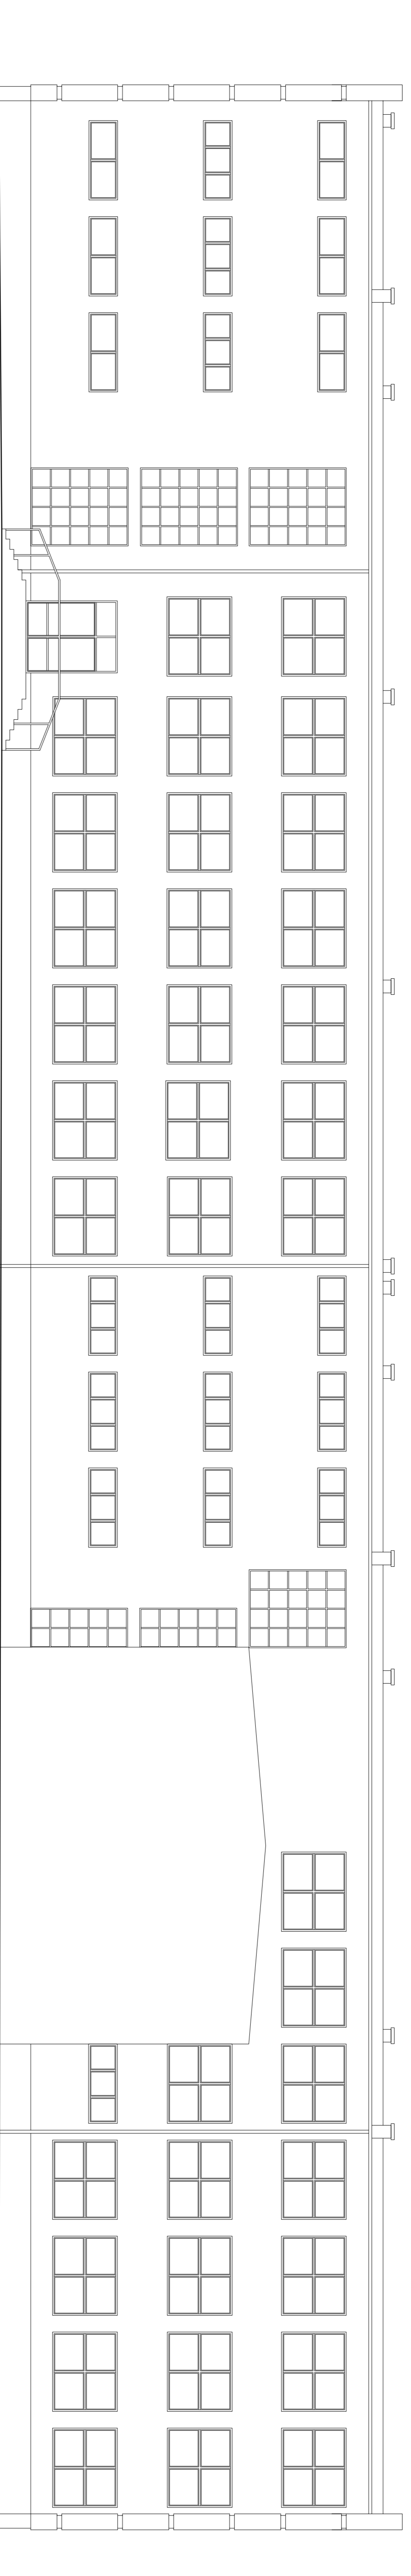

ELEWACJA WSCHODNIA - BUDYNEK AB - PROJEKT

