


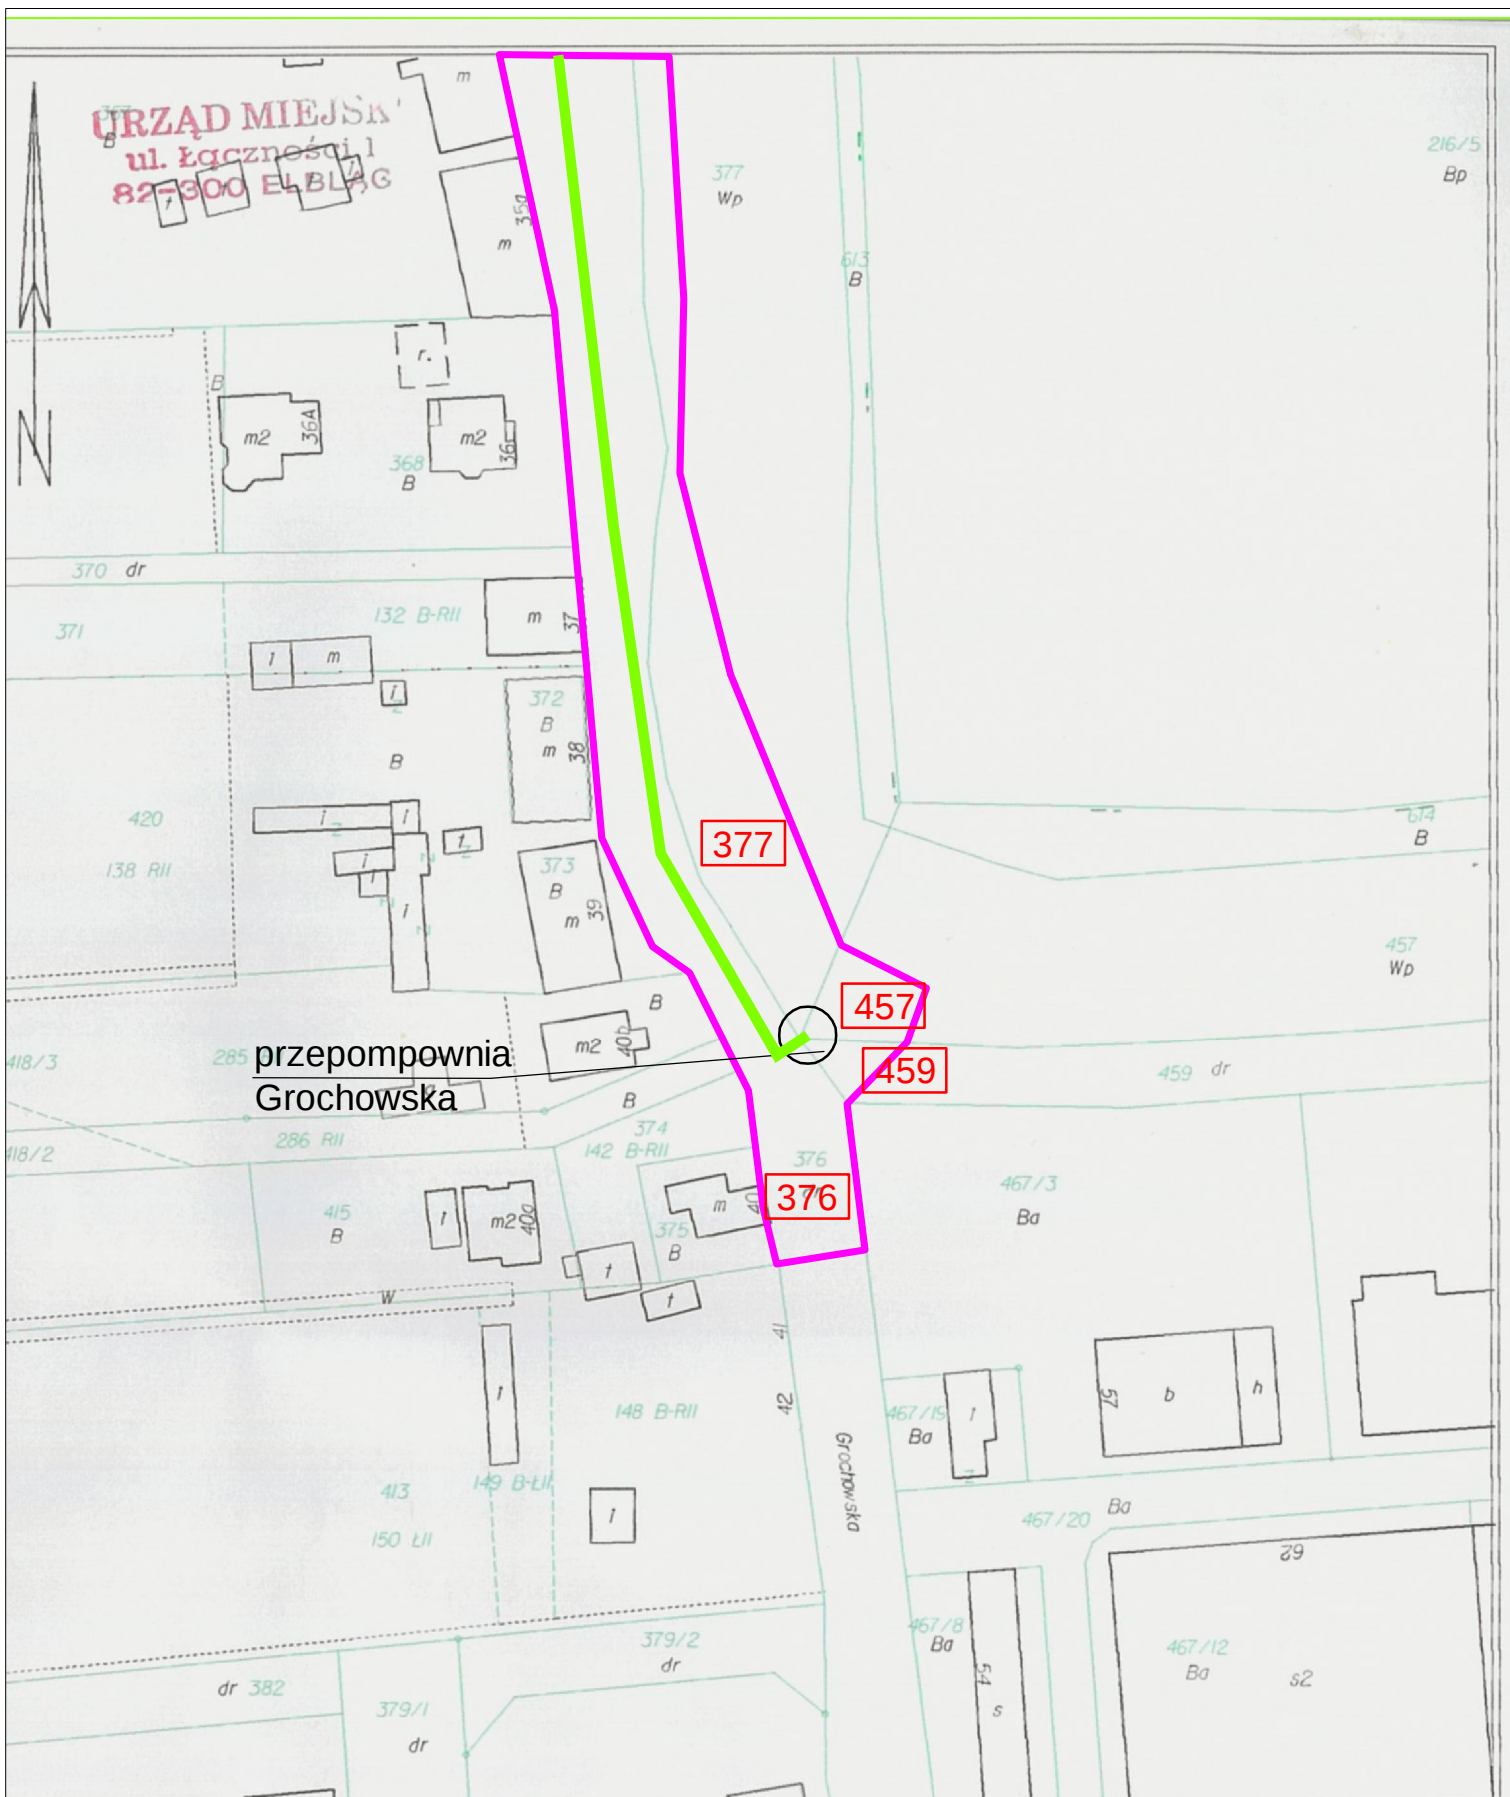

KOPIA MAPY  
EWIDENCJI GRUNTÓW  
I BUDYNKÓW  
Skala 1:1000  
ELBLĄG  
Obr. 15, 14  
obiekt \_\_\_\_\_

LEGENDA

— obszar oddziaływania  
przedsięwzięcia (obszar  
realizacji)

100/2 numery działek

— Budowa/przebudowa  
sieci kanalizacyjnej

Z up. PREZYDENTA MIASTA  
Adam Horatym  
Inspektor Referatu Geodezji i Katastru  
w Departamencie Gospodarki Mierzei i Sanacji  
Elbląg dn. 07/03/2016  
WINGIK\_OL\_RR.X76II-I-7/06