


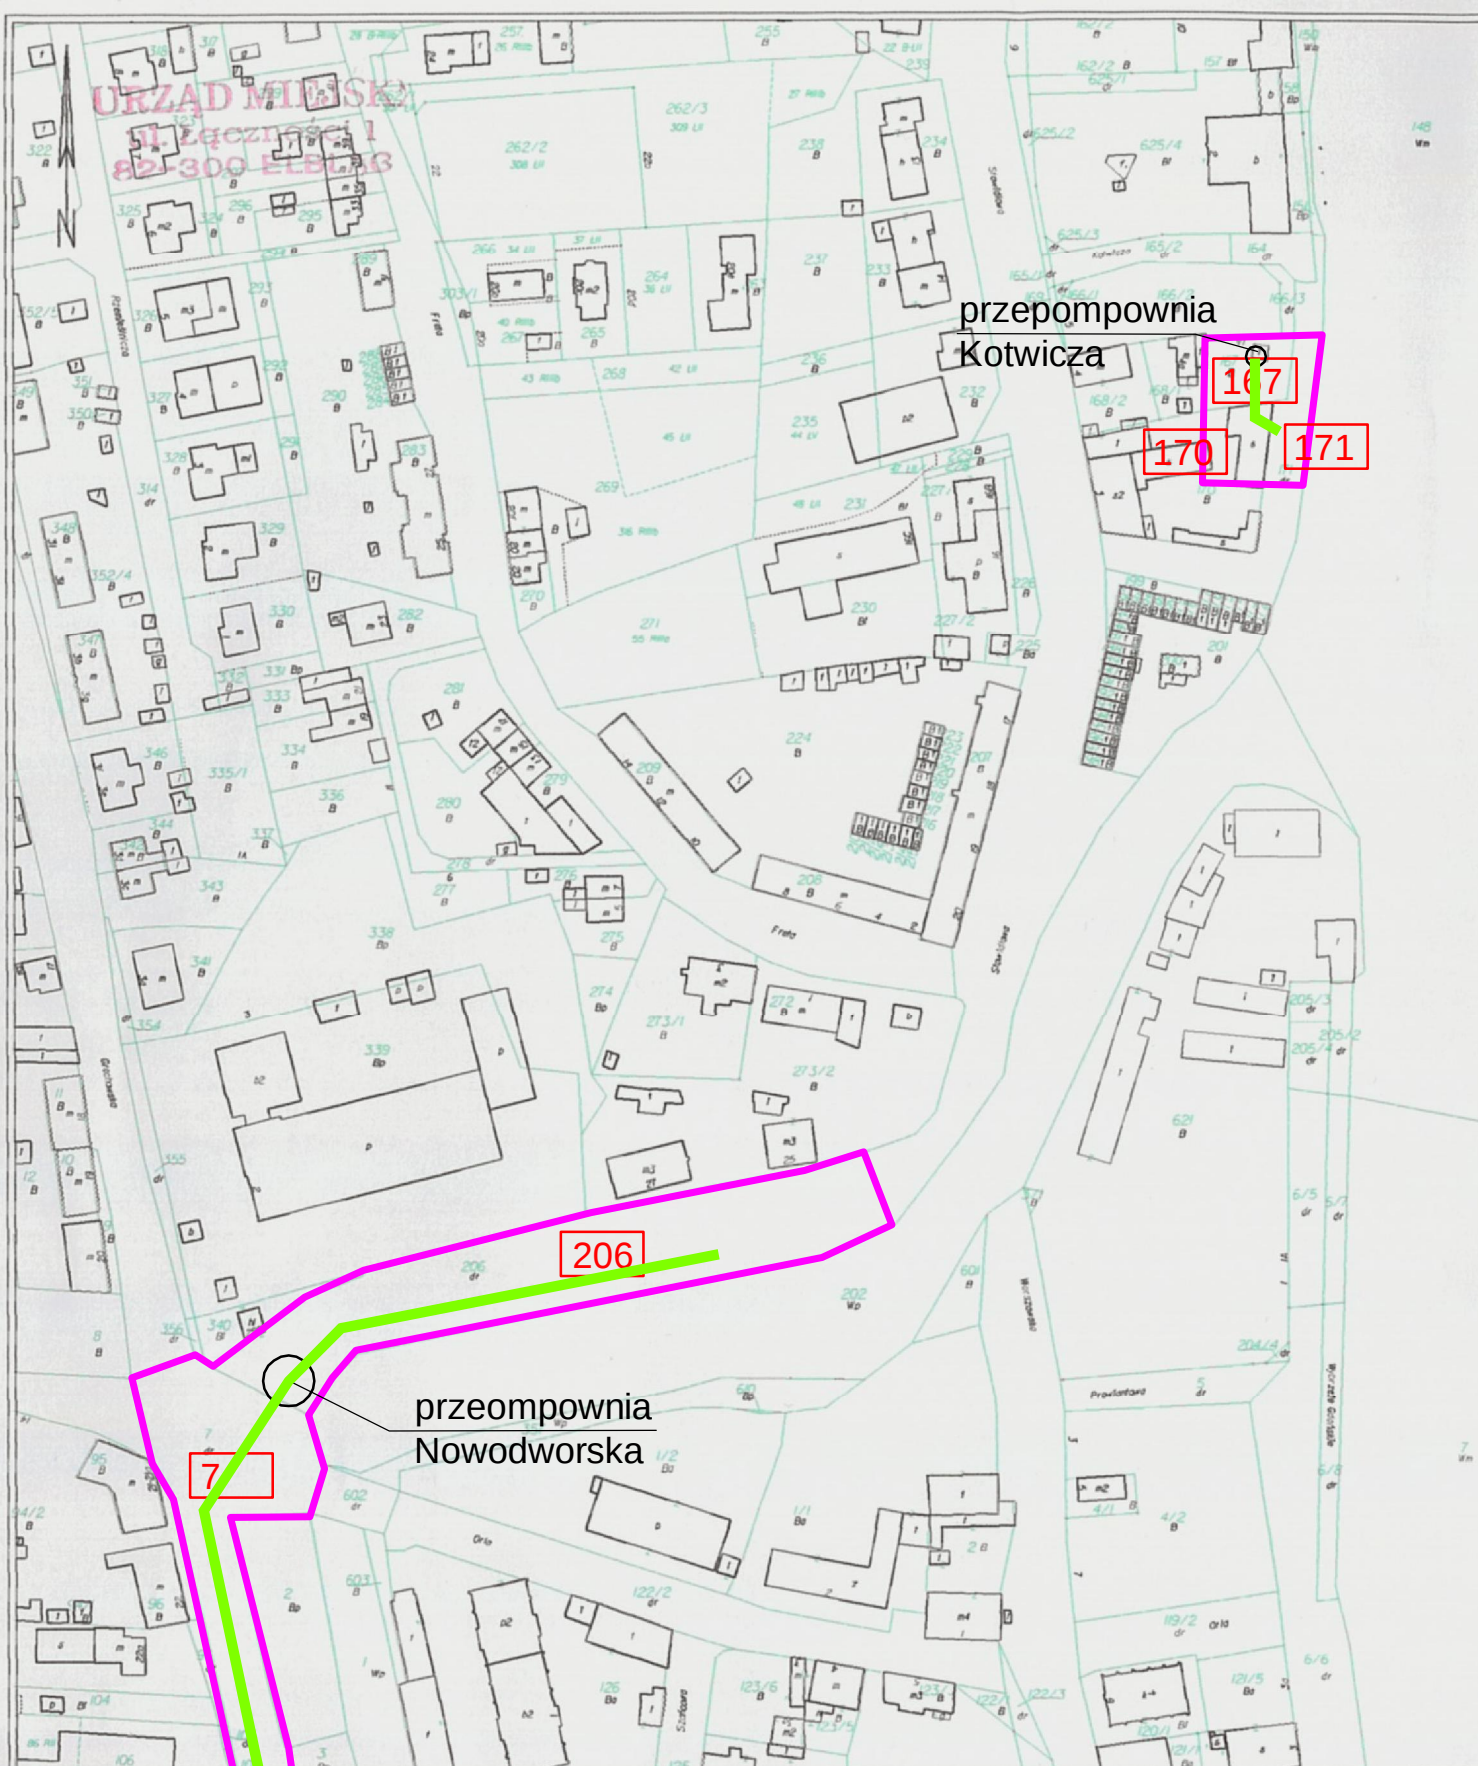

KOPIA MAPY
EWIDENCJI GRUNTÓW
I BUDYNKÓW
Skala 1:2000
ELBLĄG

obiekt Obr. 15, 14

LEGENDA

- obszar oddziaływania przedsięwzięcia (obszar realizacji)
- 100/2 numery działek
- Budowa/przebudowa sieci kanalizacyjnej

Z up. PREZYDENTA MIASTA

Adam Naratym
Inspektor Referatu Geodezji i Katastru
w Departamencie Gospodarki Nieruchomości

Elbląg dn. 07/03/2016

WINGIK_OL_RR.X.7611-17