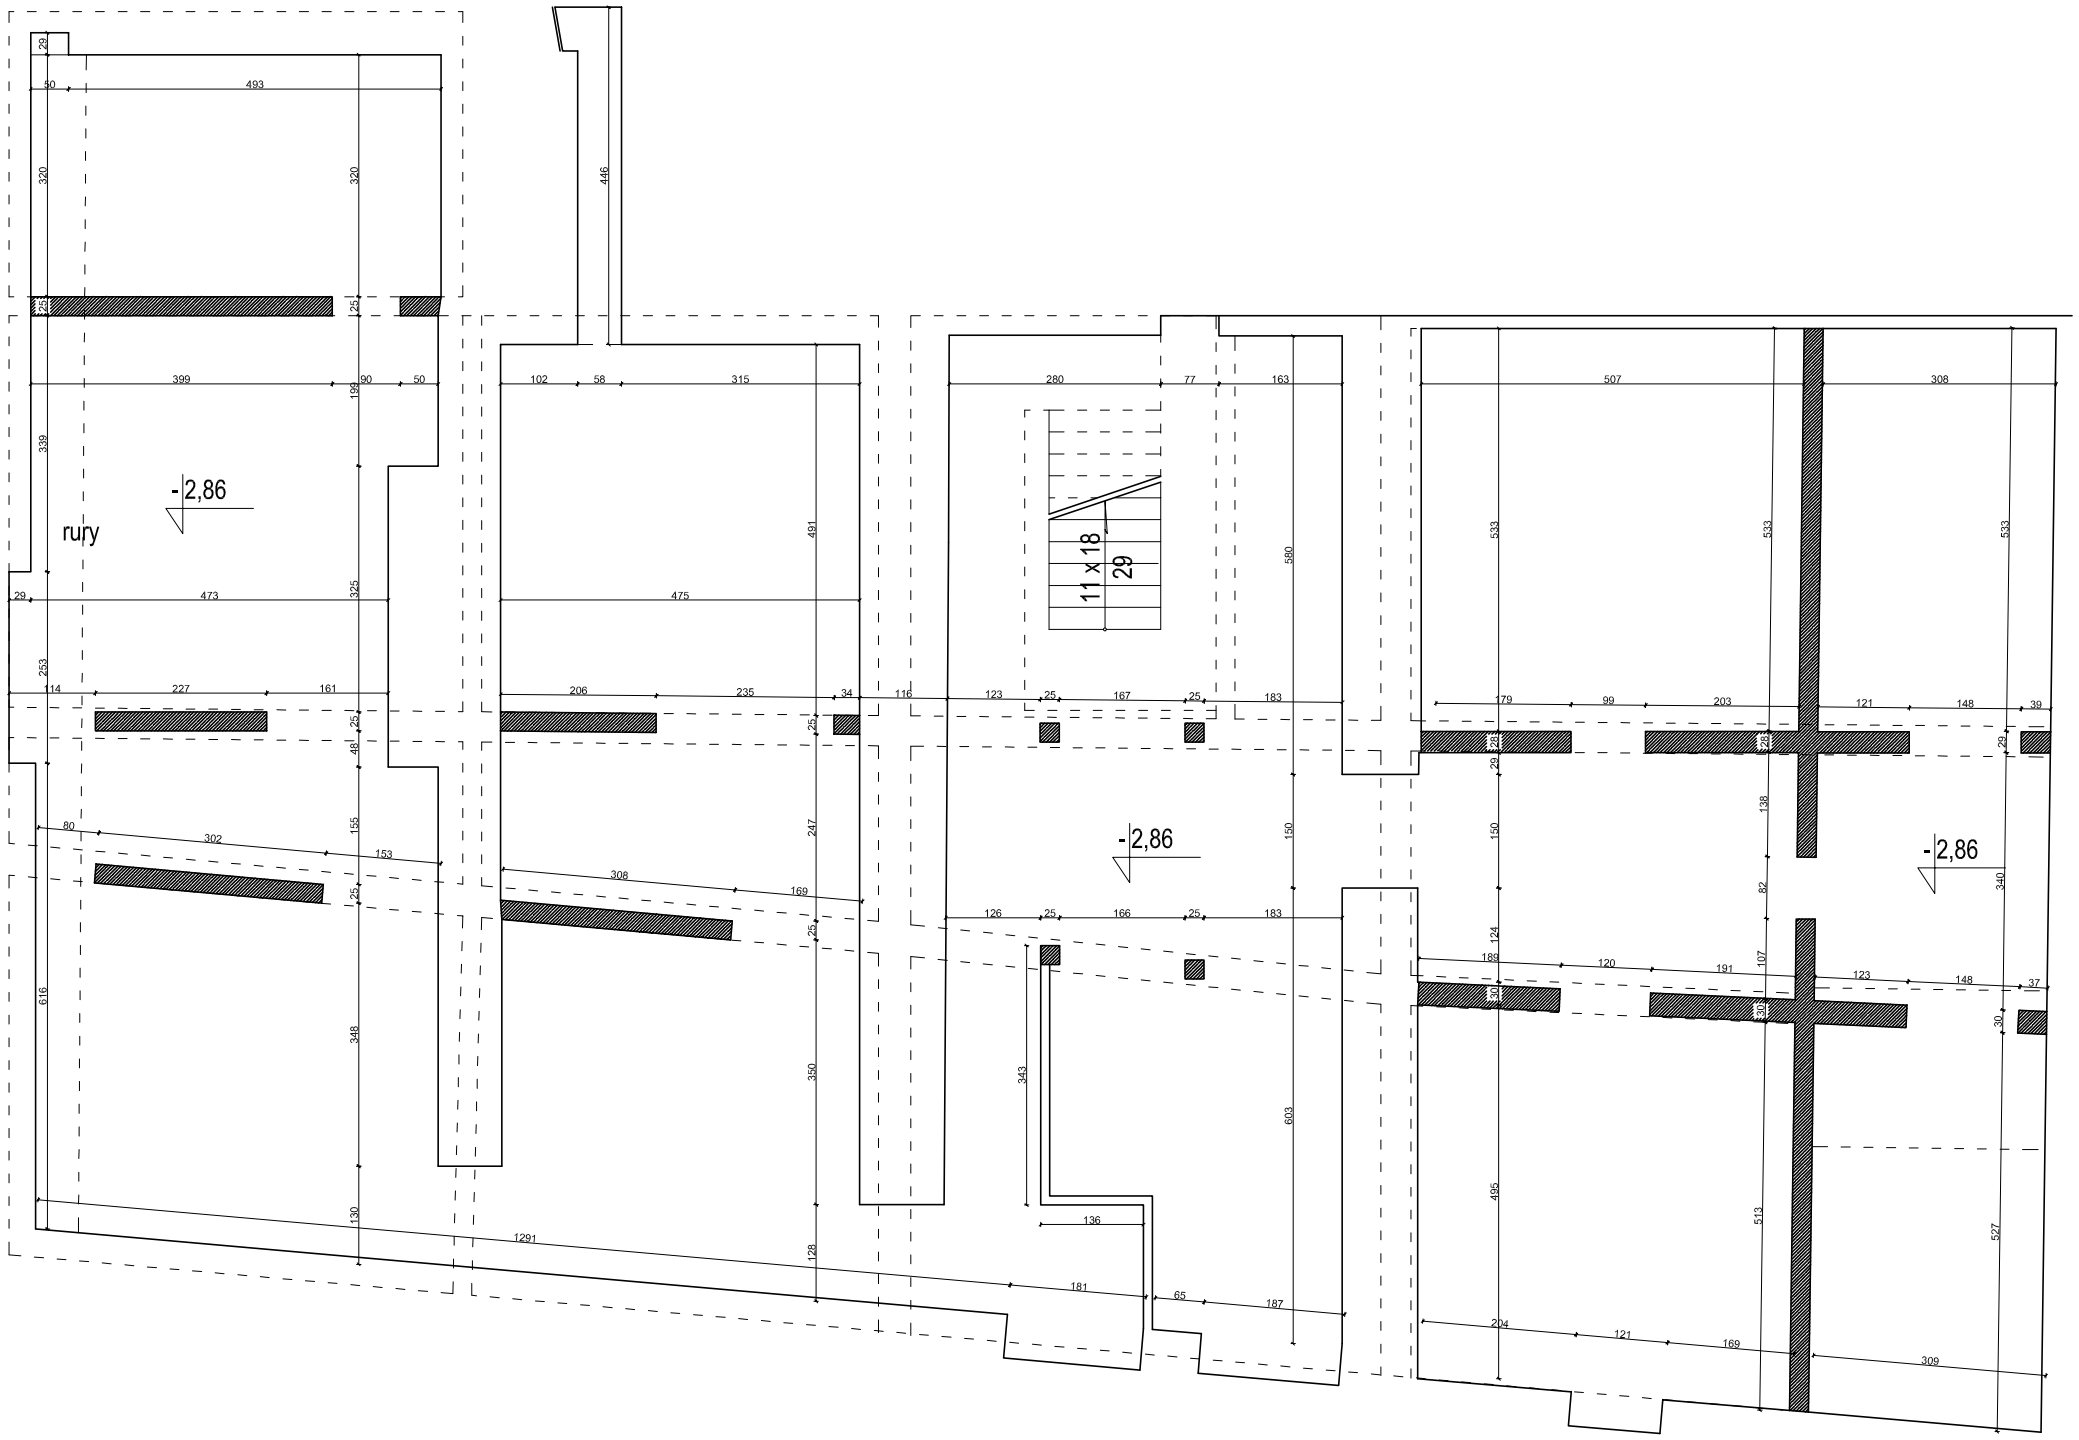

AUTORSKA PRACOWNIA PROJEKTOWA
ARCHITEKA TOMASZ KARPOWICZ

UL.JABŁONIOWA 20/113 ,80-175 GDAŃSK
TEL. (58)500 83 83 WWW.ARCHITEKA.NET

temat opracowania:	KONCEPCJA ARCHITEKTONICZNO-URBANISTYCZNA INWESTYCJI MIESZKANIOWEJ WIELORODZINNEJ POŁOŻONEJ W ELBLĄGU PRZY UL. STARY RYNEK / WIGILIJNA
adres objektu budowlanego:	UL.STARY RYNEK / WIGILIJNA 82-300 ELBLĄG
tytuł rysunku:	INWENTARYZACJA - RZUT PIWNICY

faza: PROJEKT KONCEPCYJNY		branża: ARCHITEKTURA	
autor:	mgr inż. arch. Tomasz Karpowicz	PO/KK/238/2008	
opracowanie:			
skala: 1:100	KWIECIEŃ 2019	rys: I-1	