


# Projektowana T-12

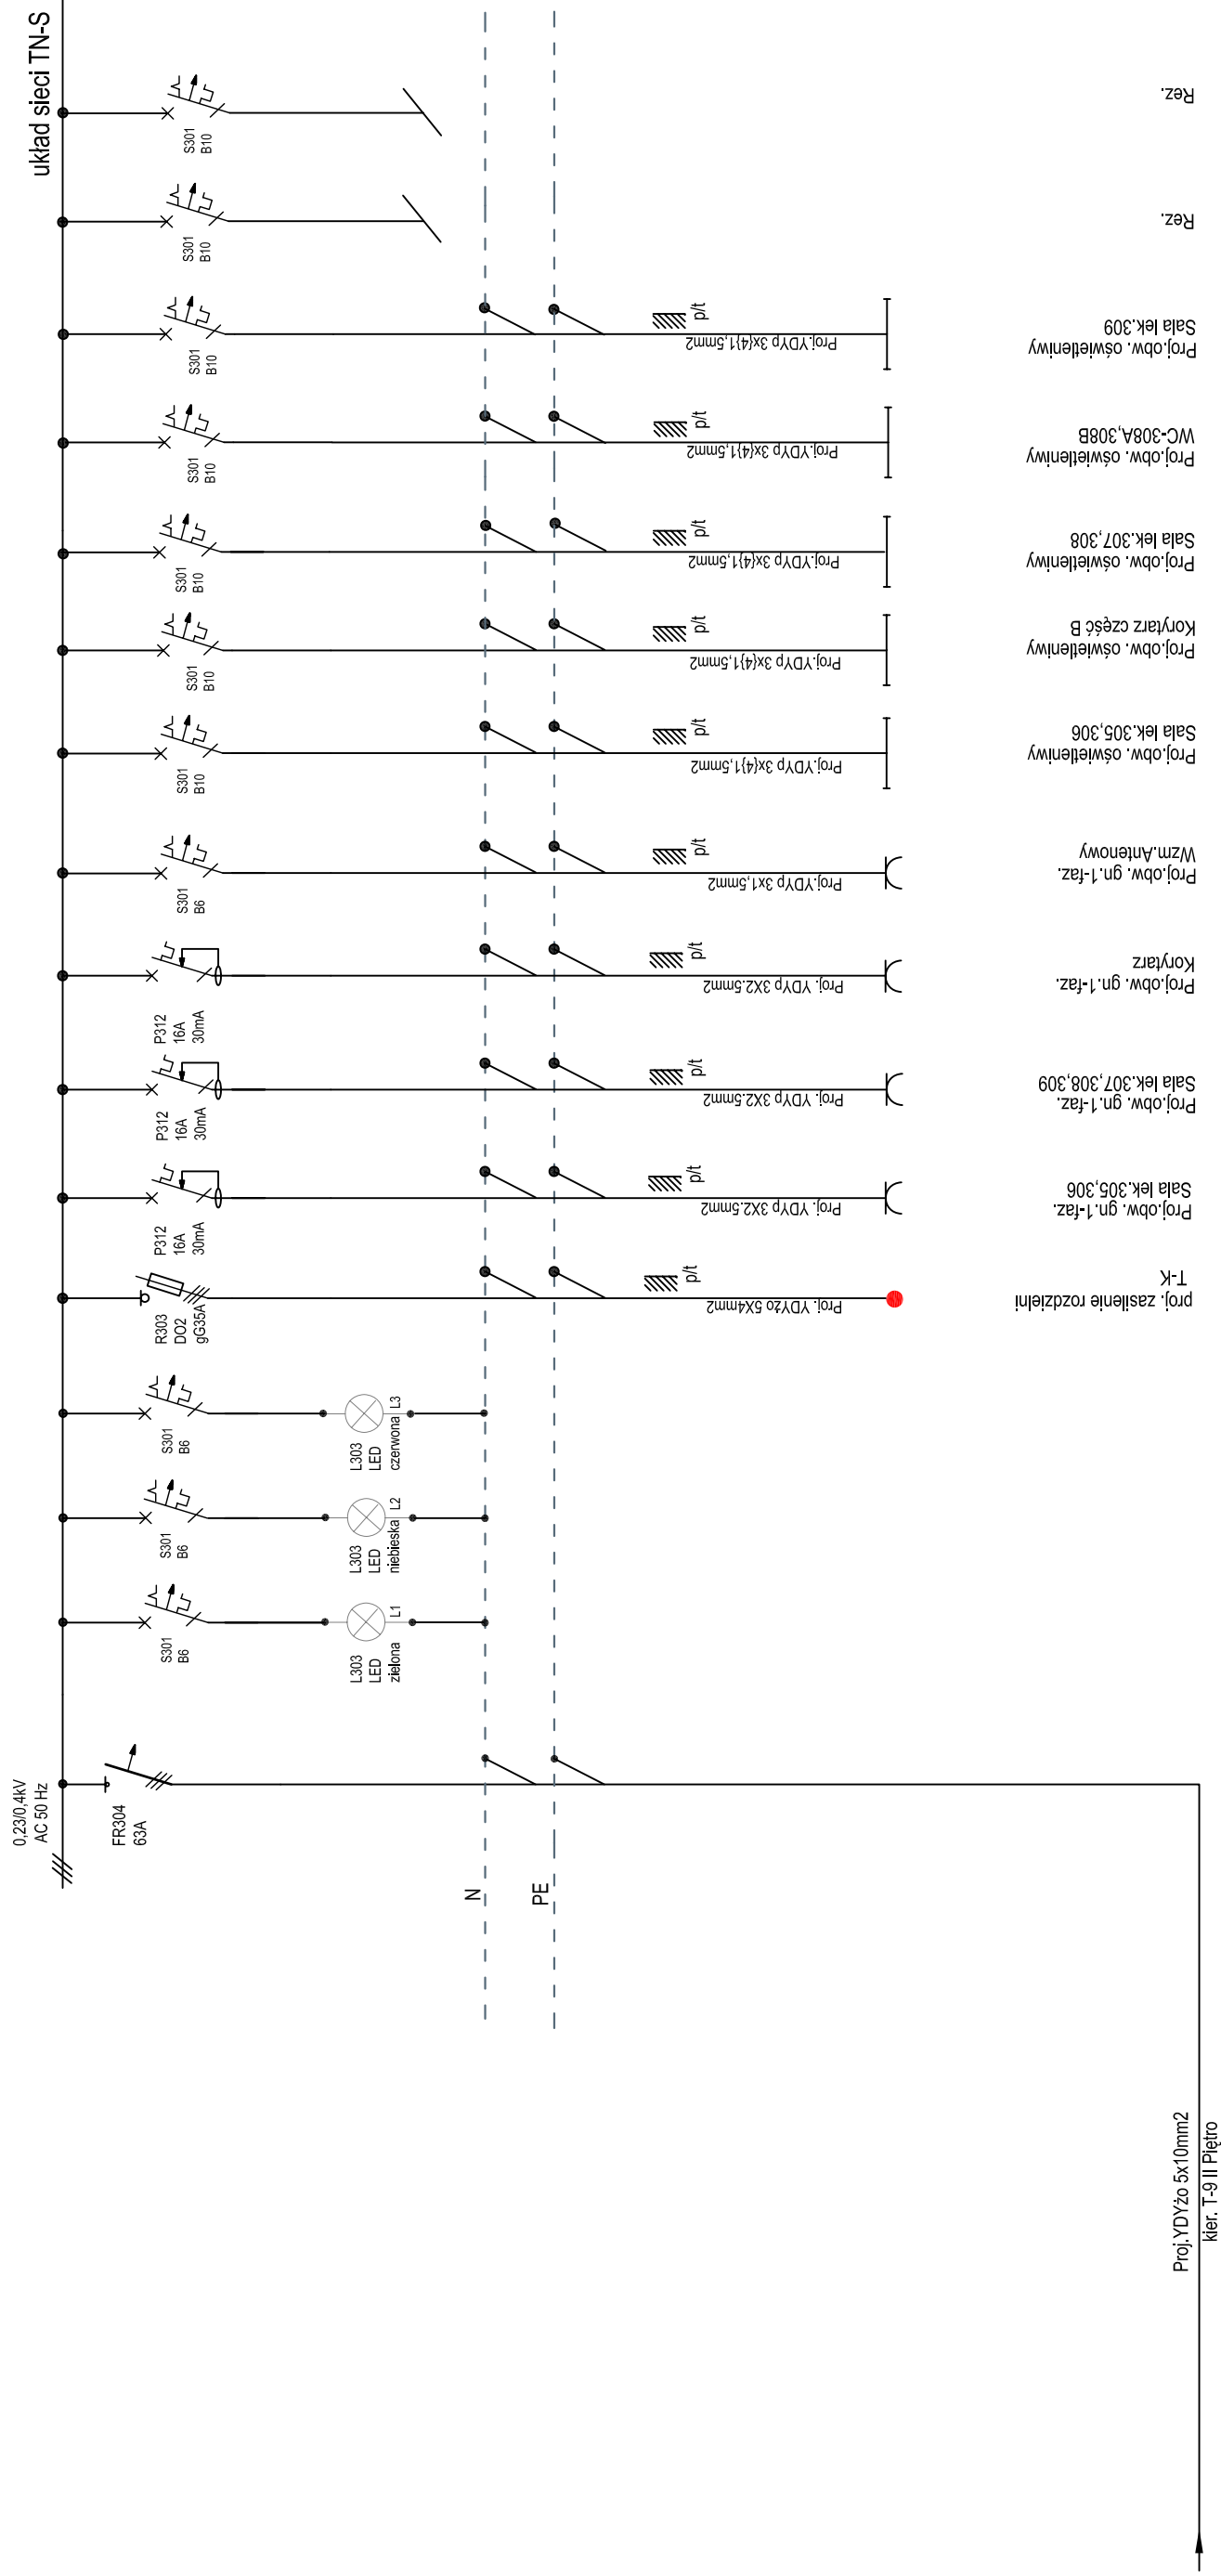

## UWAGI

1. SYSTEM OCHRONY OD PORAŻEN PO STRONIE 0,4kV:  
SAMOCZYNNY WYŁĄCZENIE ZASILANIA
2. PROJEKTOWANA ROZDZIELNIA T-12 TYPU np. WXL 3x12
3. DZIEWIĘCIĄ PŁASKIMI PEŁNYMI
3. KOLORYSTYKĘ ROZDZIELNI NALEŻY UZGODNIĆ NA ETAPIE WYKONAWSTWA Z INSP.NADZORU BUDOWLANEGO

Firma <i>EL-BOZ Wiesław Rozentalski</i> <i>ul. Trybunalska 82 –300 Elbląg</i>		<div>SKALA</div> <div>-----</div>	
<div>Obiekt:</div> <div>Adres:</div>	<div><i>Szkoła Podstawowa im.M.Kopernika</i></div> <div><i>Elbląg ul.Z.Godlewskiego 1</i></div>		<div>DATA</div> <div><i>03'2008</i></div>
<div>Treść:</div>	<div><i>Rzut piętra III</i></div> <div><i>SCHEMAT ROZDZIELNICY T-12</i></div>		<div>RYS.</div> <div><i>E – 4</i></div>
<div>Opracował:</div>	<div><i>Wiesław Rozentalski</i></div> <div><i>upr.nr 1615/EL/91</i></div> <div>podpis:</div>		