


R Z C H N I		
ŻĄDZKI	POW. NETTO	POW. UŻYTKOWA
rkett	3.9	3.9
rkett	20.2	20.2
rkett	20.1	20.1
rkett	23	23
rkett	47.7	47.7
rkett	69.9	69.9
rkett	6.1	6.1
rowa	3.7	3.7
istn.	68.5	68.5
rkett	24.4	24.4
ikota	5.1	5.1
ikota	5.9	5.9
ikota	6.4	6.4
ikota	5.1	5.1
rkett	2.6	2.6
rkett	9	9
towa	14.9	14.9
kota	32	32
kota	1.8	1.8
kota	1.8	1.8
kota	5.1	5.1
kett	28.6	28.6
kett	13.8	13.8
kett	9.6	9.6
kett	36.2	36.2
kota	5.9	5.9
kett	9.4	9.4
	480.7	480.7

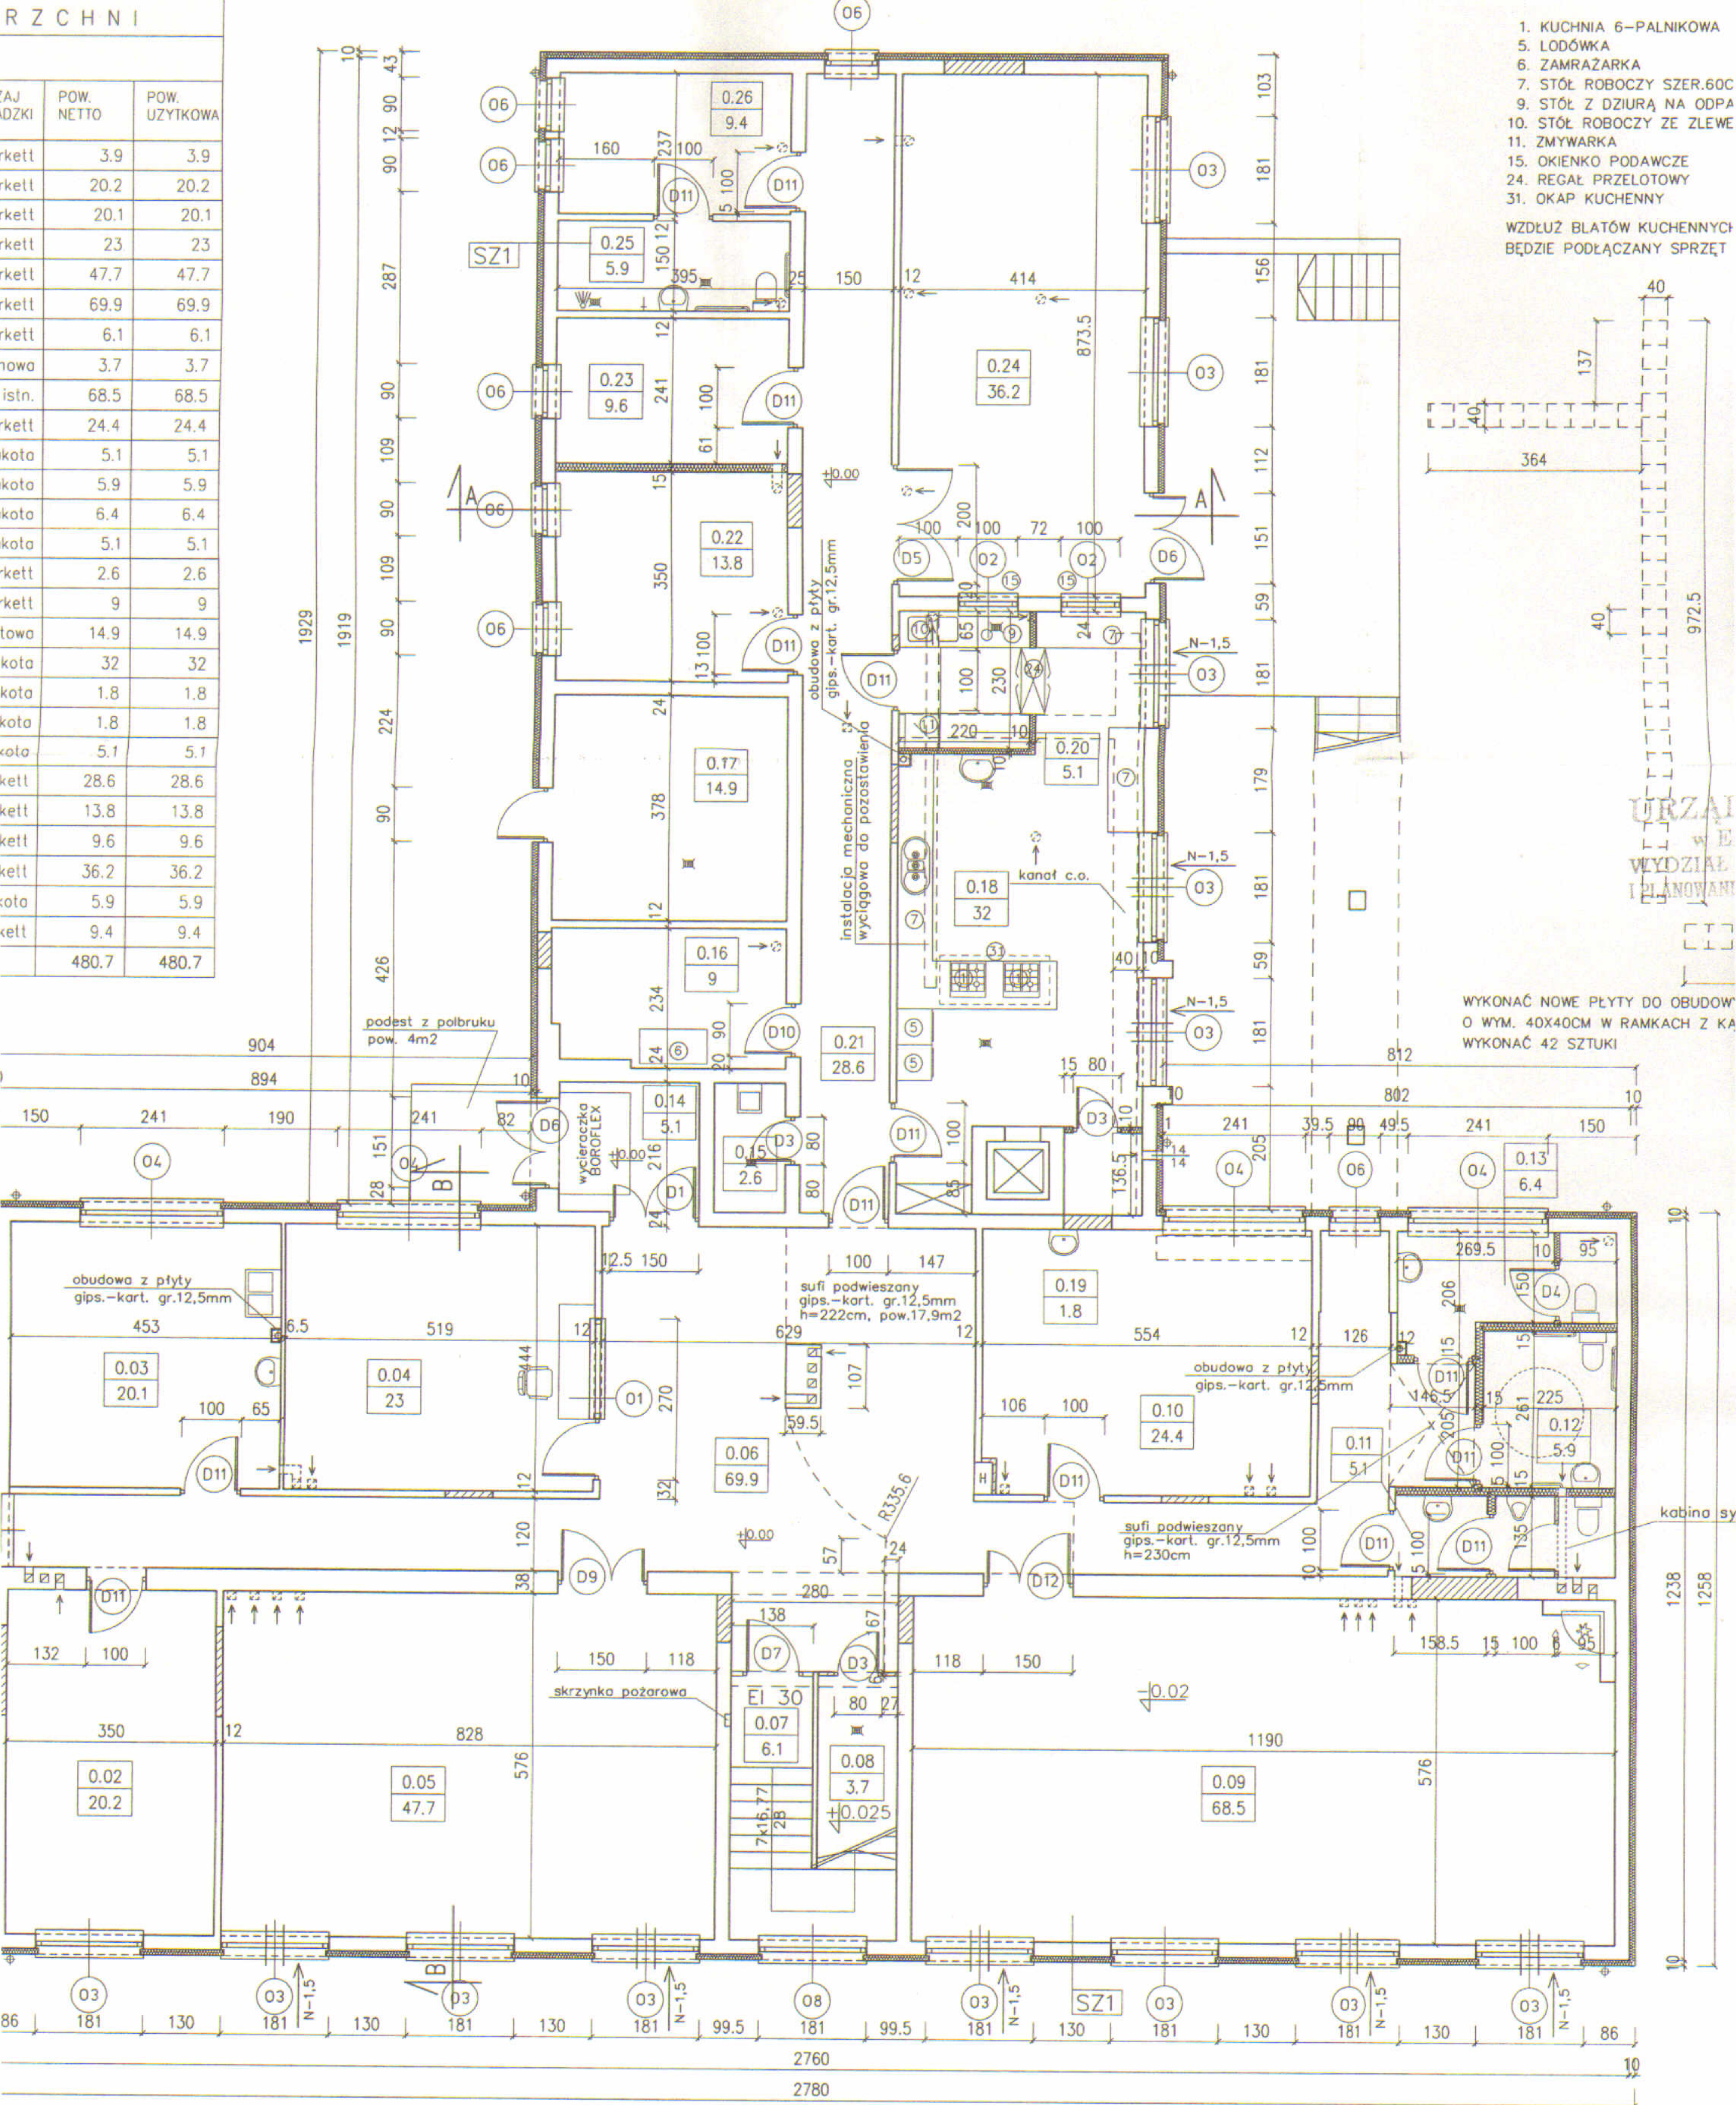

- ZESTAWIENIE WYPOSAŻENIA:
1. KUCHNIA 6-PALNIKOWA
 5. LODÓWKA
 6. ZAMRAŻARKA
 7. STÓŁ ROBOCZY SZER.60C
 9. STÓŁ Z DZIURĄ NA ODPA
 10. STÓŁ ROBOCZY ZE ZLEWE
 11. ZMYWARKA
 15. OKIENKO PODAWCZE
 24. REGAŁ PRZELOTOWY
 31. OKAP KUCHENNY
- WZDŁUŻ BLATÓW KUCHENNYCH BĘDZIE PODŁĄCZANY SPRZĘT

LEGENDA:

- nowoprojektowane ściany działowe z 1x płyty gipsowo-kartonowej gr.12,5mm na stelażu stalowym gr.75mm z wełną mineralną gr.75mm
- nowoprojektowane ściany działowe z 2x płyty gipsowo-kartonowej gr.12,5mm na stelażu stalowym gr.100mm z wełną mineralną gr.100mm
- nawietrzak podokienny

SZ 1
istniejące ściany zewnętrzne styropian gr.10cm tynk mineralny na siatce

PROJECT-SYSTEM ARCH	
82-300 ELBLĄG UL.BEDNARSKA 15/1A. TEL.	
PROJEKT TECHNICZNY ADAPTACJI PRZY UL. KRÓLEWIECKIEJ NA WYDZIAŁ PLANOWANIA	
Nazwa rys.:	
RZUT PARTERU	
Autor opracowania:	mgr inż. arch. P upr. nr 02/2000
Opracował:	inż. Grzegorz Ry