# ZMIANA FRAGMENTU MIEJSCOWEGO PLANU ZAGOSPODAROWANIA PRZESTRZENNEGO OBSZARU POŁOŻONEGO NA POŁUDNIE OD ULICY ŻUŁAWSKIEJ W ELBLĄGU - CZĘŚĆ ZACHODNIA

ZAŁĄCZNIK NR 1 DO UCHWAŁY NR .....
RADY MIEJSKIEJ W ELBLĄGU Z DNIA .....

SKALA 1 : 2000

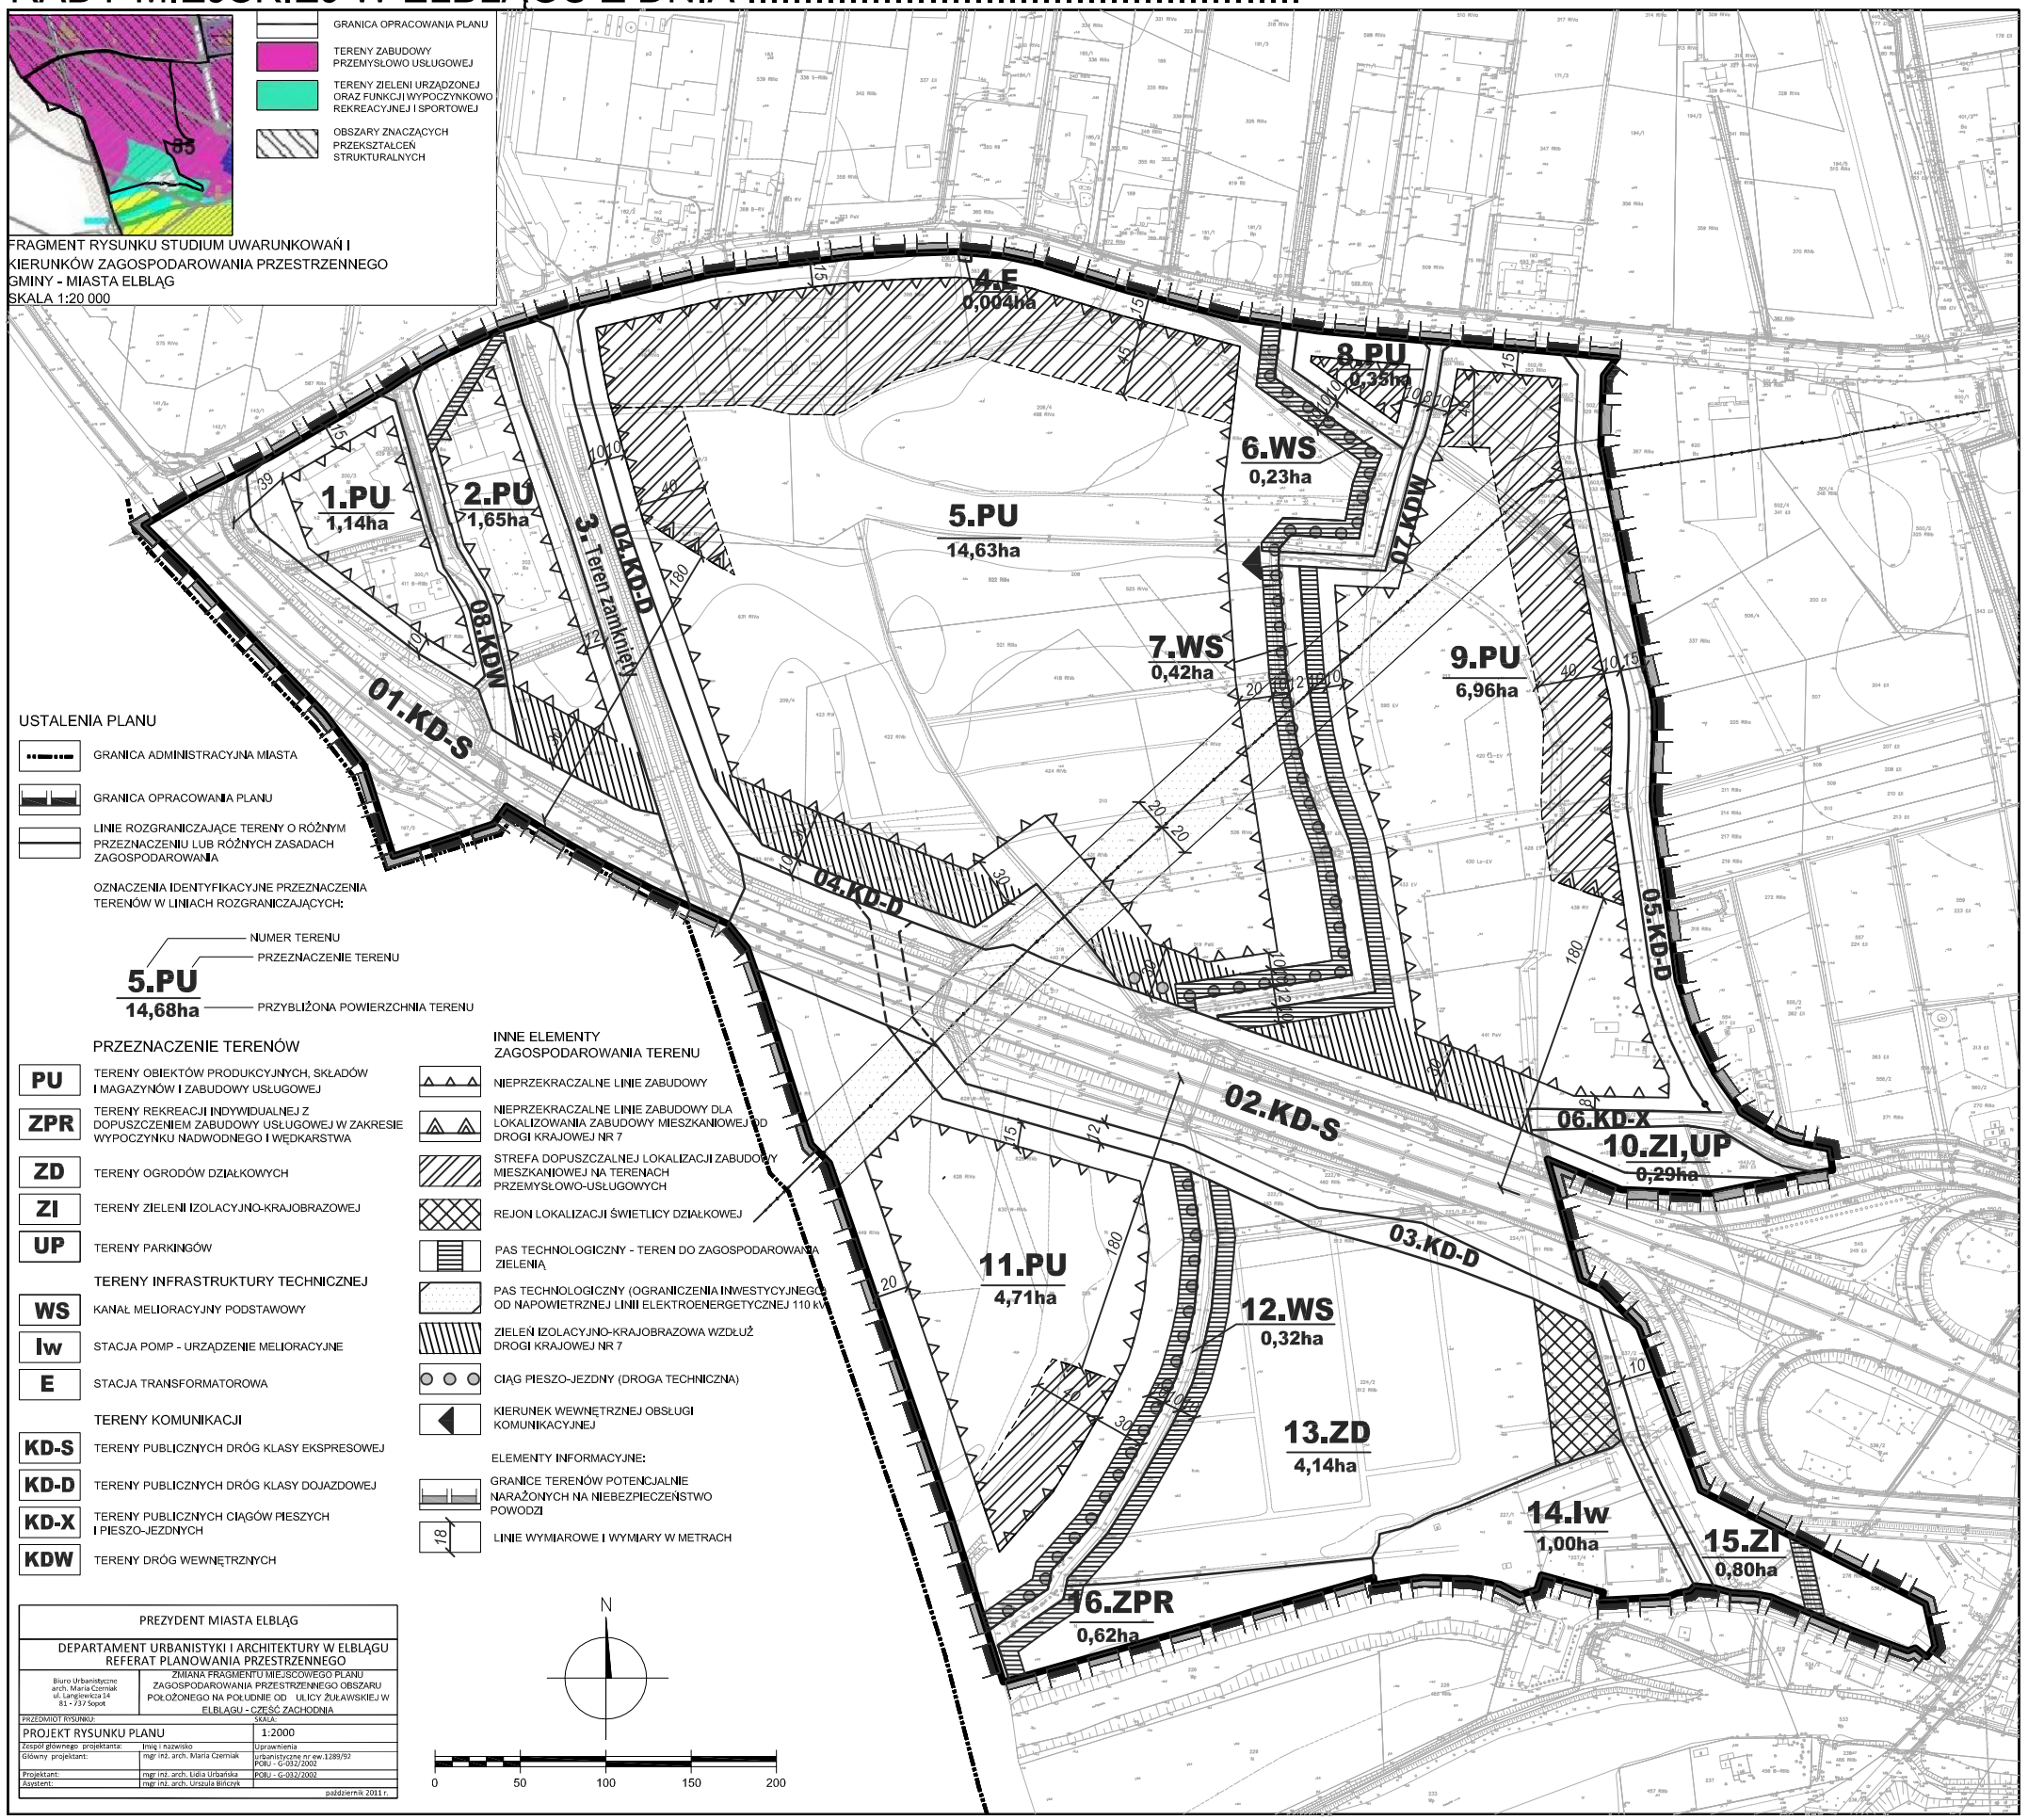


USTALENIA PLANU

- GRANICA ADMINISTRACYJNA MIASTA
- GRANICA OPRACOWANIA PLANU
- LINIE ROZGRANICZAJĄCE TERENY O RÓŻNYM PRZEZNACZENIU LUB RÓŻNYCH ZASADACH ZAGOSPODAROWANIA

OZNACZENIA IDENTYFIKACYJNE PRZEZNACZENIA TERENÓW W LINIACH ROZGRANICZAJĄCYCH:

**5.PU** — NUMER TERENU; PRZEZNACZENIE TERENU
**14,68ha** — PRZYBLIŻONA POWIERZCHNIA TERENU

PRZEZNACZENIE TERENÓW

| | |
|---|---|
| PU | TERENY OBIEKTÓW PRODUKCYJNYCH, SKŁADÓW I MAGAZYNÓW I ZABUDOWY USŁUGOWEJ |
| ZPR | TERENY REKREACJI INDYWIDUALNEJ Z DOPUSZCZENIEM ZABUDOWY USŁUGOWEJ W ZAKRESIE WYPOCZYNKU NADWODNEGO I WĘDKARSTWA |
| ZD | TERENY OGRODÓW DZIAŁKOWYCH |
| ZI | TERENY ZIELENI IZOLACYJNO-KRAJOBRAZOWEJ |
| UP | TERENY PARKINGÓW |

TERENY INFRASTRUKTURY TECHNICZNEJ

| | |
|---|---|
| WS | KANAŁ MELIORACYJNY PODSTAWOWY |
| Iw | STACJA POMP - URZĄDZENIE MELIORACYJNE |
| E | STACJA TRANSFORMATOROWA |

TERENY KOMUNIKACJI

| | |
|---|---|
| KD-S | TERENY PUBLICZNYCH DRÓG KLASY EKSPRESOWEJ |
| KD-D | TERENY PUBLICZNYCH DRÓG KLASY DOJAZDOWEJ |
| KD-X | TERENY PUBLICZNYCH CIĄGÓW PIESZYCH I PIESZO-JEZDNYCH |
| KDW | TERENY DRÓG WEWNĘTRZNYCH |

INNE ELEMENTY ZAGOSPODAROWANIA TERENU

- NIEPRZEKRACZALNE LINIE ZABUDOWY
- NIEPRZEKRACZALNE LINIE ZABUDOWY DLA LOKALIZOWANIA ZABUDOWY MIESZKANIOWEJ OD DROGI KRAJOWEJ NR 7
- STREFA DOPUSZCZALNEJ LOKALIZACJI ZABUDOWY MIESZKANIOWEJ NA TERENACH PRZEMYSŁOWO-USŁUGOWYCH
- REJON LOKALIZACJI ŚWIETLICY DZIAŁKOWEJ
- PAS TECHNOLOGICZNY - TEREN DO ZAGOSPODAROWANIA ZIELENIĄ
- PAS TECHNOLOGICZNY (OGRANICZENIA INWESTYCYJNEGO OD NAPOWIETRZNEJ LINII ELEKTROENERGETYCZNEJ 110 kV)
- ZIELEŃ IZOLACYJNO-KRAJOBRAZOWA WZDŁUŻ DROGI KRAJOWEJ NR 7
- CIĄG PIESZO-JEZDNY (DROGA TECHNICZNA)
- KIERUNEK WEWNĘTRZNEJ OBSŁUGI KOMUNIKACYJNEJ

ELEMENTY INFORMACYJNE:

- GRANICE TERENÓW POTENCJALNIE NARAŻONYCH NA NIEBEZPIECZEŃSTWO POWODZI
- 18 — LINIE WYMIAROWE I WYMIARY W METRACH

| | | |
|---|---|---|
| PREZYDENT MIASTA ELBLĄG | | |
| DEPARTAMENT URBANISTYKI I ARCHITEKTURY W ELBLĄGU REFERAT PLANOWANIA PRZESTRZENNEGO | | |
| Biuro Urbanistyczne arch. Maria Czerniak ul. Langiewicza 14 81 - 737 Sopot | ZMIANA FRAGMENTU MIEJSCOWEGO PLANU ZAGOSPODAROWANIA PRZESTRZENNEGO OBSZARU POŁOŻONEGO NA POŁUDNIE OD ULICY ŻUŁAWSKIEJ W ELBLĄGU - CZĘŚĆ ZACHODNIA | |
| PRZEDMIOT RYSUNKU: | | SKALA: |
| PROJEKT RYSUNKU PLANU | | 1:2000 |
| Zespół głównego projektanta: | imię i nazwisko | Uprawnienia |
| Główny projektant: | mgr inż. arch. Maria Czerniak | urbanistyczne nr ew.1289/92 PDBJ - G-052/2002 |
| Projektant: | mgr inż. arch. Lidia Urbańska | PDBJ - G-052/2002 |
| Asystent: | mgr inż. arch. Urszula Bińczyk | |
| | | październik 2011 r. |