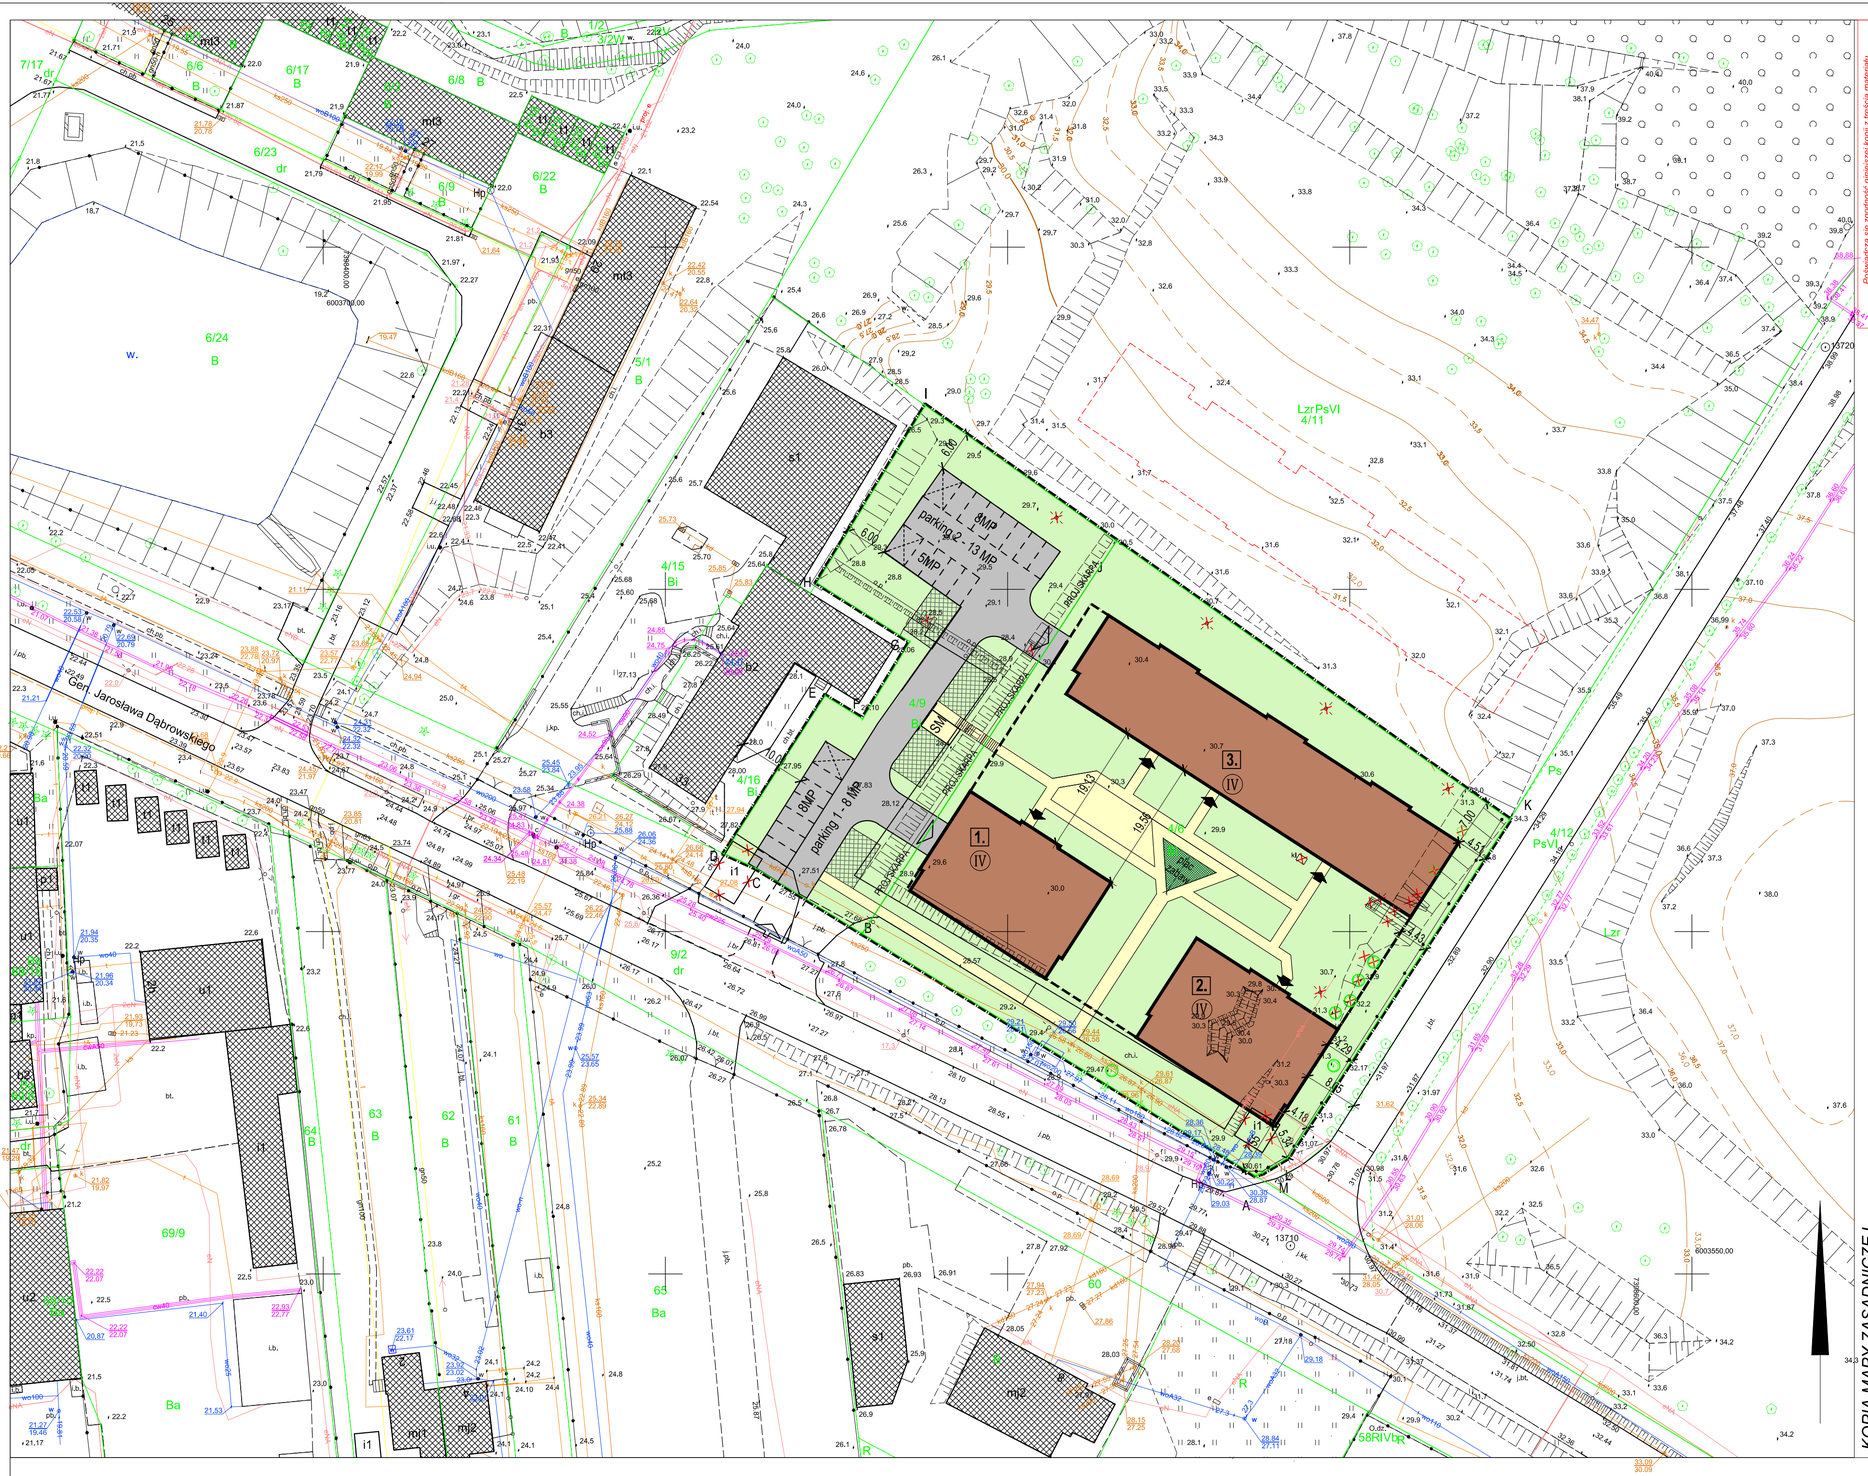

PROJEKT ZAGOSPODAROWANIA TERENU

OZNACZENIA:

- A-M - GRANICE OPRACOWANIA - TEREN INWESTYCJI
- GRANICE TERENU INWESTORA DZ. NR 4/6, 4/9
- LINIA ISTNIEJACEJ SĄSIEDNIEJ ZABUDOWY
- GRANICE EWIDENCYJNE DZIAŁKI NR 4/6, 4/9
- TRZY PROJ. BUDYNKI MIESZKALNE WIELORODZINNE (NR 1, 2, 3)
- BUDYNKI ISTNIEJĄCE
- SM - LOKALIZACJA MIEJSCA NA SKŁADOWANIE ODPADÓW STAŁYCH
- IV - ILOŚĆ KONDYGNACJI - 4 tj. 4 KOND. NADZIEMNE ORAZ 1 KOND. PODZIEMNA
- 9.90m n.p.m. ppp - POZIOM POSADZKI PARTERU
- GŁÓWNE WEJŚCIE DO BUDYNKU
- WJAZDY DO GARAŻÓW W CZĘŚCI PODZIEMNEJ
- ZJAZD NA DZIAŁKĘ Z UL. DĄBROWSKIEGO
- 1% - PROJEKTOWANE SPADKI TERENU
- PROJEKTOWANE OGRODZENIE Z BRAMĄ I FURTKĄ
- PROJEKTOWANE SKARPY
- PROJ. DROGA WEWNĘTRZNA Z KOSTKI BETONOWEJ (pieszo-jezdna)
- PROJ. CHODNIK /PLAC Z KOSTKI BETONOWEJ / SCHODY TERENOWE
- PROJ. UTWARDZENIE POWIERZCHNI
- PROJ. I ISTNIEJĄCA ZIELEŃ NISKA I ŚREDNIA
- MIEJSCA POSTOJOWE NA TERENIE (3 MP) PRZEZNACZONE DLA OSÓB Z KARTĄ PARKINGOWĄ (Z KOSTKI BETONOWEJ)
- MIEJSCA POSTOJOWE NA TERENIE - 21 MP UTWARDZENIE Z KRATKI DROGOWEJ
- Hp - ISTN. HYDRANTY P.POŻ.

AH ATELIER HOFFMANN architekci
Atelier Hoffmann Sp.z o.o. Sp.k.
ul.Słoneczna 24/2 82-300 Elbląg
tel/fax. 55-232-41-70
mail:ah@elblag.com.pl
www.atelier-hoffmann.pl

RYS.NR 1

PROJEKT ZAGOSPODAROWANIA TERENU

SKALA 1:500

KONCEPCJA ARCHITEKTONICZNO-URBANISTYCZNA
ZESPOŁU ZABUDOWY MIESZKALNEJ WIELORODZINNEJ
DZ.NR 4/6, 4/9 , OBRĘB 020., JEDN. EWID. 286101_1
INWESTOR: EL INVEST DEVELOPMENT Włodzimierz Powązka
ul. Gabriela Narutowicza 22, 06-500 Mława

BRANŻA ARCH.

FAZA P.K.

PROJEKTANT: mgr inż.arch. Krzysztof Hoffmann
upr.bud.nr 15 / WMOKK / 2010
Warm.-Mazur. Izba Architektów WM-0212

SPRAWDZIŁ: dr inż.arch. Mieczysław Hoffmann
upr.bud.nr82/70/OI status twórcy nr 874/86
Warm.-Mazur. Izba Architektów W-M-033

OPRACOWAŁ: mgr inż.arch. Monika Makowska
mgr sztuki Piotr Goryszewski

IV.2020

Oświadczam się zgodność niniejszej kopii z treścią materiału państwowego zasobu geodezyjnego i kartograficznego

Organ prowadzący państwowy zasób geodezyjny i kartograficzny — PREZYDENT MIASTA ELBLĄGA

Nazwa materiału zasobu — mapa zasadnicza

Identyfikator ewidencyjny materiału zasobu — P.2861.2019.825

Data wykonania kopii — 04-05-2020

Imię, nazwisko i podpis osoby reprezentującej organ

KOPIA MAPY ZASADNICZEJ

Skala 1:500

ul. Gen. J. Dąbrowskiego

Jednostka ewidencyjna: 286101_1, M.Elbląg
Obręb : 20

Nazwa układu współrzędnych płaskich prostokątnych: PL-2000/7
układu wysokości: PL-EVRF2007-NH
Sekcja: 7.216.08.07.1.4, 7.216.08.07.2.3
DGNIG-MODGIK: 6642.303.2020