



# MOBI-TELEKOM

Obsługa Inwestycji Telekomunikacyjnych

MOBI-TELEKOM Adam Macioch LABORATORIUM BADAWCZE

Al. Niepodległości 799A, 81-810 Sopot

Tel. +48 58 765 13 13, e-mail: [biuro@mobi-telekom.pl](mailto:biuro@mobi-telekom.pl)



AB 1198

## SPRAWOZDANIE Z POMIARÓW PÓL ELEKTROMAGNETYCZNYCH WYKONANYCH DLA CELÓW OCHRONY LUDNOŚCI I ŚRODOWISKA

LBMT/091/03/21/PEM/OS

OBIEKT	Instalacja radiokomunikacyjna
NR / NAZWA STACJI	BT43063 ELBLĄG KATEDRA
ADRES STACJI	ul. Mostowa 18, Elbląg
GMINA	m. Elbląg
POWIAT	m. Elbląg
WOJEWÓDZTWO	warmińsko-mazurskie

Sporządzający sprawozdanie	mgr inż. Kinga Kowalska	<i>Kowalska</i>
Autoryzacja	mgr inż. Adam Macioch	<i>A. Macioch</i>

Data pomiarów: 01-04-2021

ZA ZGODNOŚĆ  
Z ORYGINAŁEM

*Schulke*

## SPIS TREŚCI

1. Informacje ogólne
2. Parametry źródeł PEM
  - 2.1. Parametry anten sektorowych
  - 2.2. Parametry anten radioliniowych
3. Opis zestawu pomiarowego
  - 3.1. Miernik natężenia pola elektromagnetycznego
  - 3.2. Miernik temperatury i wilgotności względnej powietrza
  - 3.3. Dalmierz laserowy
  - 3.4. Wyznaczanie współrzędnych geograficznych
4. Podstawa prawna
5. Metodyka wykonywania pomiarów
6. Wyniki pomiarów
7. Stwierdzenie zgodności z wymaganiami

## 1. INFORMACJE OGÓLNE

Prowadzący Instalację	Polkomtel Infrastruktura Sp. z o.o., 02-673 Warszawa, ul. Konstruktorska 4
Zleceniodawca	ATEM Polska, ul. Łużycka 2, 81-537 Gdynia
Przedstawiciel zleceniodawcy	Katarzyna Dąbrowska
Miejsce instalacji anten	Wieża kościoła
Miejsce instalacji urządzeń	Pomieszczenie techniczne wewnątrz wieży
Nazwiska osób wykonujących pomiary	Grzegorz Klimko, pracownik techniczny
Poinformowanie o pomiarach z min. 3-dniowym wyprzedzeniem	Nie dotyczy (w związku z art. 31 ustawy z dnia 16 kwietnia 2020 r. (Dz. U. 2020 poz. 695))
Data i godzina wykonania pomiarów	01-04-2021, 13:50-14:50
Temperatura otoczenia [°C]	10,1 - 10
Wilgotność względna [%]	55,7 - 56,1
Opady atmosferyczne	Brak opadów
Parametry badanego obiektu	Identyfikacja źródeł i parametrów technicznych na podstawie dokumentacji technicznej oraz na podstawie obserwacji i informacji udzielonych przez Zleceniodawcę
Inne źródła pól elektromagnetycznych	Stwierdzono występowanie źródeł pól elektromagnetycznych, pochodzących od operatorów Orange, Play, które w zakresie badanych częstotliwości mogą bezpośrednio wpływać na wynik wartości mierzonej
Data opracowania	02-04-2021

## 2. PARAMETRY ŹRÓDEŁ PEM

### 2.1. Parametry anten sektorowych

Charakterystyka promieniowania			kierunkowa					
Rzeczywisty czas pracy [h/dobę]			24					
Warunki pracy			znamionowe					
Lp.	Częstotliwość lub zakresy częstotliwości pracy	Typ/producent anteny	Liczba anten	Azymut	Średni kąt pochylenia	Zakres kątów pochylenia	Wysokość środka elektr. anteny	EIRP
-	[MHz]	-	-	[°]	[°]	[°]	[m n.p.t.]	[W]
1	1800/2100/2600	120115/ CellMax	1	10	3/3/3	2-4/2-4/2-4	43,0	14562
2	1800/2100/2600	120115/ CellMax	1	140	3,5/3,5/3,5	2-5/2-5/2-5	43,0	14562
3	1800/2100/2600	120115/ CellMax	1	260	5/5/5	2-8/2-8/2-8	43,0	14562
4	2600	120115/ CellMax	1	10	3	2-4	43,0	16433
5	2600	120115/ CellMax	1	140	3,5	2-5	43,0	16433
6	2600	120115/ CellMax	1	260	5	2-8	43,0	16433

### 2.2. Parametry anten linii radiowych (radiolinii)

Charakterystyka promieniowania			kierunkowa					
Rzeczywisty czas pracy [h/dobę]			24					
Warunki pracy			znamionowe					
Lp.	Typ / producent anteny	Wysokość środka elektr. anteny	Azymut	Częstotliwość pracy	Moc wyjściowa nadajnika	Zysk energetyczny	Średnica	EIRP
		[m n.p.t.]	[°]	[GHz]	[dBm]	[dBi]	[m]	[W]
1	VHLP1-80/ Andrew	43,2	346	80	5	43,5	0,3	70,79

### 3. OPIS ZESTAWU POMIAROWEGO

#### 3.1. Miernik natężenia pola elektromagnetycznego

Uniwersalny szerokopasmowy miernik natężenia pola elektromagnetycznego produkcji Narda Safety Test Solution typu NBM-520, nr seryjny C-0365 z sondą pomiarową pola elektrycznego typu EF6091 nr seryjny 01151 pracującą w paśmie 80MHz – 90GHz o zakresie pomiarowym od 0,5 V/m do 300 V/m. Świadectwo wzorcowania Nr LWiMP/W/033/20 z dnia 31 stycznia 2020 r. wydane przez Laboratorium Wzorców i Metrologii Pola Elektromagnetycznego, Instytut Telekomunikacji, Teleinformatyki i Akustyki Politechniki Wrocławskiej. Przyjęty próg czułości zestawu pomiarowego wynosi 1,0 V/m.

#### 3.2. Miernik temperatury i wilgotności względnej powietrza

Termohigrometr firmy AZ Instrument Corp. typu AZ 8703 o numerze seryjnym 10276735. Świadectwo wzorcowania nr 0443/AH/19 wydane 01 marca 2019 przez Laboratorium Pomiarowe 'MUTECH' (AP 106), Łowicz.

#### 3.3. Dalmierz laserowy

Dalmierz laserowy produkcji firmy Hilti, typ PD-32 o numerze seryjnym 29806584. Nr Świadectwa wzorcowania L4-L41.4180.97.2018.2039.1. Data wzorcowania 25.06.2018 r.

#### 3.4. Wyznaczanie współrzędnych geograficznych

Współrzędne geograficzne pionów pomiarowych wyznaczone są za pomocą aplikacji GPS Coordinates oraz za pomocą własnego oprogramowania do obliczania współrzędnych geograficznych.

### 4. PODSTAWA PRAWNA

Rozporządzenie Ministra Zdrowia z dnia 17 grudnia 2019 r. w sprawie dopuszczalnych poziomów pól elektromagnetycznych w środowisku (Dz. U. 2019 poz. 2448).

Rozporządzenie Ministra Klimatu z dnia 17 lutego 2020 r. w sprawie sposobów sprawdzania dotrzymania dopuszczalnych poziomów pól elektromagnetycznych w środowisku (Dz. U. 2020 poz. 258).

Ustawa z dnia z dnia 27 kwietnia 2001 r. Prawo ochrony środowiska (t.j. Dz. U. 2020 poz. 1219).

Ustawa z dnia 16 kwietnia 2020 r. o szczególnych instrumentach wsparcia w związku z rozprzestrzenianiem się wirusa SARS-CoV-2 (Dz. U. 2020 poz. 695)

### 5. METODYKA WYKONYWANIA POMIARÓW

Pkt. 25 ppkt. 1 załącznika do rozporządzenia Ministra Klimatu z dnia 17 lutego 2020 r. w sprawie sposobów sprawdzania dotrzymania dopuszczalnych poziomów pól elektromagnetycznych w środowisku (Dz. U. 2020 poz. 258).

## 6. WYNIKI POMIARÓW

Niepewność rozszerzona pomiaru składowej elektrycznej wynosi 51,6% przy poziomie ufności 95% i współczynniku rozszerzenia  $k=2$ .

Zastosowano poprawki pomiarowe udostępnione przez Zleceniodawcę, umożliwiające uwzględnienie maksymalnych parametrów pracy instalacji.

Tabela nr 1. Zestawienie wyników pomiarów

Nr pionu	Opis pionu pomiarowego <sup>1</sup>	Wartość zmierzona E <sup>2</sup>	Wysokość pomiarowa	Wartość obliczona H	Poprawka pomiarowa	Wartość końcowa E <sup>3,5</sup>	Wartość końcowa H <sup>4,5</sup>	Wartość wskaźnikowa WME <sup>6</sup>	Wartość wskaźnikowa WMH <sup>6</sup>	Współrzędne geograficzne
		[V/m]	[m]	[A/m]	-	[V/m]	[A/m]	-	-	
1	2	3	4	5	6	7	8	9	10	11
1	GKP – az. 10°	p.cz.*	0,3-2	<0,003	1,40	<2,1	<0,006	<0,08	<0,08	54°9'31,6"N 19°23'41,9"E
2	GKP – az. 10°	p.cz.*	0,3-2	<0,003	1,40	<2,1	<0,006	<0,08	<0,08	54°9'32,8"N 19°23'42,3"E
3	GKP – az. 10°	p.cz.*	0,3-2	<0,003	1,40	<2,1	<0,006	<0,08	<0,08	54°9'34,2"N 19°23'42,7"E
4	GKP – az. 10°	p.cz.*	0,3-2	<0,003	1,40	<2,1	<0,006	<0,08	<0,08	54°9'36,4"N 19°23'43,3"E
5	GKP – az. 10°	p.cz.*	0,3-2	<0,003	1,40	<2,1	<0,006	<0,08	<0,08	54°9'39,3"N 19°23'44,2"E
6	GKP – az. 10°	1,0	2	0,003	1,40	2,1	0,006	0,08	0,08	54°9'41,8"N 19°23'45,0"E
7	GKP – az. 10°	p.cz.*	0,3-2	<0,003	1,40	<2,1	<0,006	<0,08	<0,08	54°9'46,7"N 19°23'46,6"E
8	GKP – az. 140°	p.cz.*	0,3-2	<0,003	1,40	<2,1	<0,006	<0,08	<0,08	54°9'29,8"N 19°23'42,6"E
9	GKP – az. 140°	p.cz.*	0,3-2	<0,003	1,40	<2,1	<0,006	<0,08	<0,08	54°9'28,8"N 19°23'43,9"E
10	GKP – az. 140°	p.cz.*	0,3-2	<0,003	1,40	<2,1	<0,006	<0,08	<0,08	54°9'27,8"N 19°23'45,4"E
11	GKP – az. 140°	p.cz.*	0,3-2	<0,003	1,40	<2,1	<0,006	<0,08	<0,08	54°9'26,3"N 19°23'47,3"E
12	GKP – az. 140°	1,0	2	0,003	1,40	2,1	0,006	0,08	0,08	54°9'23,7"N 19°23'51,1"E
13	GKP – az. 140°	1,0	2	0,003	1,40	2,1	0,006	0,08	0,08	54°9'21,7"N 19°23'53,8"E
14	GKP – az. 140°	p.cz.*	0,3-2	<0,003	1,40	<2,1	<0,006	<0,08	<0,08	54°9'20,0"N 19°23'56,3"E
15	GKP – az. 140°	p.cz.*	0,3-2	<0,003	1,40	<2,1	<0,006	<0,08	<0,08	54°9'18,8"N 19°23'58,2"E
16	GKP – az. 260°	p.cz.*	0,3-2	<0,003	1,40	<2,1	<0,006	<0,08	<0,08	54°9'30,4"N 19°23'40,4"E
17	GKP – az. 260°	p.cz.*	0,3-2	<0,003	1,40	<2,1	<0,006	<0,08	<0,08	54°9'30,1"N 19°23'37,4"E
18	GKP – az. 260°	p.cz.*	0,3-2	<0,003	1,40	<2,1	<0,006	<0,08	<0,08	54°9'29,8"N 19°23'33,7"E
19	GKP – az. 260°	1,0	2	0,003	1,40	2,1	0,006	0,08	0,08	54°9'29,1"N 19°23'26,7"E

Nr pionu	Opis pionu pomiarowego <sup>1</sup>	Wartość zmierzona E <sup>2</sup>	Wysokość pomiarowa	Wartość obliczona H	Poprawka pomiarowa	Wartość końcowa E <sup>3,5</sup>	Wartość końcowa H <sup>4,5</sup>	Wartość wskaźnikowa WME <sup>6</sup>	Wartość wskaźnikowa WMH <sup>6</sup>	Współrzędne geograficzne
		[V/m]	[m]	[A/m]	-	[V/m]	[A/m]	-	-	
1	2	3	4	5	6	7	8	9	10	11
20	GKP – az. 260°	1,1	2	0,003	1,40	2,3	0,006	0,08	0,08	54°9'28,8"N 19°23'24,2"E
21	GKP – az. 260°	1,0	2	0,003	1,40	2,1	0,006	0,08	0,08	54°9'28,3"N 19°23'19,0"E
22	GKP – az. 260°	p.cz.*	0,3-2	<0,003	1,40	<2,1	<0,006	<0,08	<0,08	54°9'28,1"N 19°23'17,2"E
23	GKP – az. 346°	p.cz.*	0,3-2	<0,003	1,40	<2,1	<0,006	<0,08	<0,08	54°9'34,7"N 19°23'39,9"E
24	GKP, wzdłuż linii prostej łączącej urządzenia nadawcze z najbliższą zabudową	p.cz.*	0,3-2	<0,003	1,40	<2,1	<0,006	<0,08	<0,08	54°9'41,5"N 19°23'55,5"E
25	GKP, wzdłuż linii prostej łączącej urządzenia nadawcze z najbliższą zabudową	p.cz.*	0,3-2	<0,003	1,40	<2,1	<0,006	<0,08	<0,08	54°9'43,1"N 19°23'50,1"E
26	GKP, wzdłuż linii prostej łączącej urządzenia nadawcze z najbliższą zabudową	p.cz.*	0,3-2	<0,003	1,40	<2,1	<0,006	<0,08	<0,08	54°9'38,3"N 19°23'50,4"E
27	GKP, wzdłuż linii prostej łączącej urządzenia nadawcze z najbliższą zabudową	p.cz.*	0,3-2	<0,003	1,40	<2,1	<0,006	<0,08	<0,08	54°9'34,4"N 19°23'45,3"E
28	GKP, wzdłuż linii prostej łączącej urządzenia nadawcze z najbliższą zabudową	p.cz.*	0,3-2	<0,003	1,40	<2,1	<0,006	<0,08	<0,08	54°9'33,7"N 19°23'49,1"E
29	GKP, wzdłuż linii prostej łączącej urządzenia nadawcze z najbliższą zabudową	p.cz.*	0,3-2	<0,003	1,40	<2,1	<0,006	<0,08	<0,08	54°9'31,7"N 19°23'49,8"E
30	GKP, wzdłuż linii prostej łączącej urządzenia nadawcze z najbliższą zabudową	p.cz.*	0,3-2	<0,003	1,40	<2,1	<0,006	<0,08	<0,08	54°9'29,5"N 19°23'49,6"E
31	GKP, wzdłuż linii prostej łączącej urządzenia nadawcze z najbliższą zabudową	p.cz.*	0,3-2	<0,003	1,40	<2,1	<0,006	<0,08	<0,08	54°9'26,6"N 19°23'52,4"E
32	GKP, wzdłuż linii prostej łączącej urządzenia nadawcze z najbliższą zabudową	p.cz.*	0,3-2	<0,003	1,40	<2,1	<0,006	<0,08	<0,08	54°9'29,3"N 19°23'56,1"E
33	GKP, wzdłuż linii prostej łączącej urządzenia nadawcze z najbliższą zabudową	p.cz.*	0,3-2	<0,003	1,40	<2,1	<0,006	<0,08	<0,08	54°9'33,8"N 19°23'56,8"E
34	GKP, wzdłuż linii prostej łączącej urządzenia nadawcze z najbliższą zabudową	p.cz.*	0,3-2	<0,003	1,40	<2,1	<0,006	<0,08	<0,08	54°9'37,1"N 19°23'54,6"E
35	GKP, wzdłuż linii prostej łączącej urządzenia nadawcze z najbliższą zabudową	p.cz.*	0,3-2	<0,003	1,40	<2,1	<0,006	<0,08	<0,08	54°9'38,4"N 19°24'1,0"E
36	GKP, wzdłuż linii prostej łączącej urządzenia nadawcze z najbliższą zabudową	p.cz.*	0,3-2	<0,003	1,40	<2,1	<0,006	<0,08	<0,08	54°9'34,1"N 19°24'3,2"E
37	GKP, wzdłuż linii prostej łączącej urządzenia nadawcze z najbliższą zabudową	p.cz.*	0,3-2	<0,003	1,40	<2,1	<0,006	<0,08	<0,08	54°9'30,0"N 19°24'4,3"E
38	GKP, wzdłuż linii prostej łączącej urządzenia nadawcze z najbliższą zabudową	p.cz.*	0,3-2	<0,003	1,40	<2,1	<0,006	<0,08	<0,08	54°9'26,0"N 19°24'1,7"E
39	GKP, wzdłuż linii prostej łączącej urządzenia nadawcze z najbliższą zabudową	1,0	2	0,003	1,40	2,1	0,006	0,08	0,08	54°9'26,2"N 19°23'58,0"E
40	GKP, wzdłuż linii prostej łączącej urządzenia nadawcze z najbliższą zabudową	p.cz.*	0,3-2	<0,003	1,40	<2,1	<0,006	<0,08	<0,08	54°9'18,6"N 19°23'51,9"E
41	GKP, wzdłuż linii prostej łączącej urządzenia nadawcze z najbliższą zabudową	p.cz.*	0,3-2	<0,003	1,40	<2,1	<0,006	<0,08	<0,08	54°9'18,0"N 19°23'46,2"E
42	GKP, wzdłuż linii prostej łączącej urządzenia nadawcze z najbliższą zabudową	p.cz.*	0,3-2	<0,003	1,40	<2,1	<0,006	<0,08	<0,08	54°9'22,1"N 19°23'46,4"E
43	GKP, wzdłuż linii prostej łączącej urządzenia nadawcze z najbliższą zabudową	p.cz.*	0,3-2	<0,003	1,40	<2,1	<0,006	<0,08	<0,08	54°9'25,6"N 19°23'41,9"E
44	GKP, wzdłuż linii prostej łączącej urządzenia nadawcze z najbliższą zabudową	p.cz.*	0,3-2	<0,003	1,40	<2,1	<0,006	<0,08	<0,08	54°9'28,1"N 19°23'38,4"E

Nr pionu	Opis pionu pomiarowego <sup>1</sup>	Wartość zmierzona E <sup>2</sup>	Wysokość pomiarowa	Wartość obliczona H	Poprawka pomiarowa	Wartość końcowa E <sup>3,5</sup>	Wartość końcowa H <sup>3,5</sup>	Wartość wskaźnikowa WME <sup>6</sup>	Wartość wskaźnikowa WMH <sup>6</sup>	Współrzędne geograficzne
		[V/m]	[m]	[A/m]	-	[V/m]	[A/m]	-	-	
1	2	3	4	5	6	7	8	9	10	11
45	GKP, wzdłuż linii prostej łączącej urządzenia nadawcze z najbliższą zabudową	p.cz.*	0,3-2	<0,003	1,40	<2,1	<0,006	<0,08	<0,08	54°9'26,9"N 19°23'34,4"E
46	PKP – w otoczeniu instalacji radiokomunikacyjnej	p.cz.*	0,3-2	<0,003	1,40	<2,1	<0,006	<0,08	<0,08	54°9'22,6"N 19°23'36,0"E
47	PKP – w otoczeniu instalacji radiokomunikacyjnej	p.cz.*	0,3-2	<0,003	1,40	<2,1	<0,006	<0,08	<0,08	54°9'18,3"N 19°23'31,3"E
48	GKP, wzdłuż linii prostej łączącej urządzenia nadawcze z najbliższą zabudową	p.cz.*	0,3-2	<0,003	1,40	<2,1	<0,006	<0,08	<0,08	54°9'23,7"N 19°23'22,1"E
49	GKP, wzdłuż linii prostej łączącej urządzenia nadawcze z najbliższą zabudową	1,0	2	0,003	1,40	2,1	0,006	0,08	0,08	54°9'25,9"N 19°23'27,7"E
50	GKP, wzdłuż linii prostej łączącej urządzenia nadawcze z najbliższą zabudową	1,0	2	0,003	1,40	2,1	0,006	0,08	0,08	54°9'23,3"N 19°23'30,2"E
51	PKP – w otoczeniu instalacji radiokomunikacyjnej	1,0	2	0,003	1,40	2,1	0,006	0,08	0,08	54°9'17,8"N 19°23'39,7"E
52	GKP, wzdłuż linii prostej łączącej urządzenia nadawcze z najbliższą zabudową	p.cz.*	0,3-2	<0,003	1,40	<2,1	<0,006	<0,08	<0,08	54°9'33,6"N 19°23'19,4"E
53	GKP, wzdłuż linii prostej łączącej urządzenia nadawcze z najbliższą zabudową	p.cz.*	0,3-2	<0,003	1,40	<2,1	<0,006	<0,08	<0,08	54°9'32,4"N 19°23'32,7"E
54	GKP, wzdłuż linii prostej łączącej urządzenia nadawcze z najbliższą zabudową	p.cz.*	0,3-2	<0,003	1,40	<2,1	<0,006	<0,08	<0,08	54°9'31,5"N 19°23'39,8"E
55	GKP, wzdłuż linii prostej łączącej urządzenia nadawcze z najbliższą zabudową	p.cz.*	0,3-2	<0,003	1,40	<2,1	<0,006	<0,08	<0,08	54°9'33,6"N 19°23'37,7"E
56	GKP, wzdłuż linii prostej łączącej urządzenia nadawcze z najbliższą zabudową	p.cz.*	0,3-2	<0,003	1,40	<2,1	<0,006	<0,08	<0,08	54°9'36,1"N 19°23'40,3"E
57	GKP, wzdłuż linii prostej łączącej urządzenia nadawcze z najbliższą zabudową	p.cz.*	0,3-2	<0,003	1,40	<2,1	<0,006	<0,08	<0,08	54°9'38,9"N 19°23'41,1"E
58	GKP, wzdłuż linii prostej łączącej urządzenia nadawcze z najbliższą zabudową	p.cz.*	0,3-2	<0,003	1,40	<2,1	<0,006	<0,08	<0,08	54°9'39,0"N 19°23'35,5"E
59	GKP, wzdłuż linii prostej łączącej urządzenia nadawcze z najbliższą zabudową	p.cz.*	0,3-2	<0,003	1,40	<2,1	<0,006	<0,08	<0,08	54°9'42,8"N 19°23'33,0"E
60	GKP, wzdłuż linii prostej łączącej urządzenia nadawcze z najbliższą zabudową	p.cz.*	0,3-2	<0,003	1,40	<2,1	<0,006	<0,08	<0,08	54°9'41,5"N 19°23'30,7"E
61	GKP, wzdłuż linii prostej łączącej urządzenia nadawcze z najbliższą zabudową	p.cz.*	0,3-2	<0,003	1,40	<2,1	<0,006	<0,08	<0,08	54°9'39,9"N 19°23'25,6"E
62	GKP, wzdłuż linii prostej łączącej urządzenia nadawcze z najbliższą zabudową	p.cz.*	0,3-2	<0,003	1,40	<2,1	<0,006	<0,08	<0,08	54°9'38,2"N 19°23'22,6"E
63	GKP, wzdłuż linii prostej łączącej urządzenia nadawcze z najbliższą zabudową	p.cz.*	0,3-2	<0,003	1,40	<2,1	<0,006	<0,08	<0,08	54°9'43,5"N 19°23'42,3"E
64	GKP, wzdłuż linii prostej łączącej urządzenia nadawcze z najbliższą zabudową	p.cz.*	0,3-2	<0,003	1,40	<2,1	<0,006	<0,08	<0,08	54°9'45,4"N 19°23'45,1"E
65	GKP, wzdłuż linii prostej łączącej urządzenia nadawcze z najbliższą zabudową	1,0	2	0,003	1,40	2,1	0,006	0,08	0,08	54°9'35,5"N 19°23'25,3"E
66	GKP, wzdłuż linii prostej łączącej urządzenia nadawcze z najbliższą zabudową	1,0	2	0,003	1,40	2,1	0,006	0,08	0,08	54°9'37,6"N 19°23'31,3"E
67	DPP – ul. Mostowa 18, katedra, parter, wewnątrz	p.cz.*	0,3-2	<0,003	1,40	<2,1	<0,006	<0,08	<0,08	-
68	DPP – ul. Mostowa 18, plebania, II piętro, wewnątrz	p.cz.*	0,3-2	<0,003	1,40	<2,1	<0,006	<0,08	<0,08	-

Nr pionu	Opis pionu pomiarowego <sup>1</sup>	Wartość zmierzona E <sup>2</sup>	Wysokość pomiarowa	Wartość obliczona H	Poprawka pomiarowa	Wartość końcowa E <sup>3,5</sup>	Wartość końcowa H <sup>4,5</sup>	Wartość wskaźnikowa WME <sup>6</sup>	Wartość wskaźnikowa WMH <sup>6</sup>	Współrzędne geograficzne
		[V/m]	[m]	[A/m]	-	[V/m]	[A/m]	-	-	
1	2	3	4	5	6	7	8	9	10	11
69	DPP – ul. Mostowa 21, III piętro, wewnątrz	p.cz.*	0,3-2	<0,003	1,40	<2,1	<0,006	<0,08	<0,08	-

\* poniżej progu czułości zestawu pomiarowego wynoszącego 1 V/m.

1 oznaczenia: GKP - główny kierunek pomiarowy, PKP - pomocniczy kierunek pomiarowy, DPP - dodatkowy pion pomiarowy

2 maksymalna wartość chwilowa

3 wartość natężenia pola elektrycznego po uwzględnieniu poprawek pomiarowych i powiększona o niepewność pomiaru

4 wartość natężenia pola magnetycznego po uwzględnieniu poprawek pomiarowych i powiększona o niepewność pomiaru

5 dla wyników poniżej czułości zestawu pomiarowego przyjęto niepewność dla minimalnej wartości z zakresu pomiarowego

6 na podstawie rozpoznania źródeł oraz w uzgodnieniu ze Zleceniodawcą, do wyznaczenia wartości wskaźnikowej WME i WMH przyjęto wartości dopuszczalne pola elektrycznego i magnetycznego wynoszące odpowiednio 28 V/m oraz 0,073 A/m

## 6a. WYNIKI POMIARÓW DLA CZĘSTOTLIWOŚCI 40-80 GHz

Niepewność rozszerzona pomiaru składowej elektrycznej wynosi: 59,6% przy poziomie ufności 95% i współczynniku rozszerzenia  $k=2$ .

Zastosowano poprawki pomiarowe udostępnione przez Zleceniodawcę, umożliwiające uwzględnienie maksymalnych parametrów pracy instalacji.

Tabela nr 2. Zestawienie wyników pomiarów

Nr pionu	Opis pionu pomiarowego <sup>1</sup>	Wartość zmierzona E <sup>2</sup>	Wysokość pomiarowa	Wartość obliczona H	Poprawka pomiarowa	Wartość końcowa E <sup>3,5</sup>	Wartość końcowa H <sup>4,5</sup>	Wartość wskaźnikowa WME <sup>6</sup>	Wartość wskaźnikowa WMH <sup>6</sup>	Współrzędne geograficzne
		[V/m]	[m]	[A/m]	-	[V/m]	[A/m]	-	-	
1	2	3	4	5	6	7	8	9	10	11
23	GKP – az. 346°	p.cz.*	0,3-2	<0,003	1,40	<2,2	<0,006	<0,08	<0,08	54°9'34,7"N 19°23'39,9"E

\* poniżej progu czułości zestawu pomiarowego wynoszącego 1 V/m.

1 oznaczenia: GKP - główny kierunek pomiarowy, PKP - pomocniczy kierunek pomiarowy, DPP - dodatkowy pion pomiarowy

2 maksymalna wartość chwilowa

3 wartość natężenia pola elektrycznego po uwzględnieniu poprawek pomiarowych i powiększona o niepewność pomiaru

4 wartość natężenia pola magnetycznego po uwzględnieniu poprawek pomiarowych i powiększona o niepewność pomiaru

5 dla wyników poniżej czułości zestawu pomiarowego przyjęto niepewność dla minimalnej wartości z zakresu pomiarowego

6 na podstawie rozpoznania źródeł oraz w uzgodnieniu ze Zleceniodawcą, do wyznaczenia wartości wskaźnikowej WME i WMH przyjęto wartości dopuszczalne pola elektrycznego i magnetycznego wynoszące odpowiednio 28 V/m oraz 0,073 A/m

## 7. STWIERDZENIE ZGODNOŚCI Z WYMAGANIAMI

Rozporządzenie Ministra Zdrowia z dnia 17 grudnia 2019 r. (Dz. U. 2019 poz. 2448) określa zróżnicowane dopuszczalne poziomy pól elektromagnetycznych dla miejsc dostępnych dla ludności. Zgodnie z ww. rozporządzeniem, na podstawie rozpoznania źródeł pól e-m oraz w oparciu o wytyczne zleceńodawcy, dla rozpatrywanej instalacji przyjęto wartości dopuszczalne składowej elektrycznej i magnetycznej wynoszące odpowiednio 28 V/m oraz 0,073 A/m. Za wynik pomiaru przyjęto przyjęto maksymalną wartość chwilową zgodnie z pkt 11 załącznika do rozporządzenia Ministra Klimatu z dnia 17 lutego 2020 r. (Dz. U. 2020 poz. 258).

Na podstawie przeprowadzonych pomiarów w dniu 01-04-2021r. stwierdzono, że w obszarze pomiarowym nie występują przekroczenia dopuszczalnych poziomów pól elektromagnetycznych określonych w ww. przepisach. Zgodnie z pkt 25 ppkt 1 oraz pkt 26 załącznika do rozporządzenia Ministra Klimatu z dnia 17 lutego 2020 r. (Dz. U. 2020 poz. 258) żadna z wartości wskaźnikowych WME i WMH nie przekracza wartości 1.

### Załączniki:


1. Lokalizacja obiektu.
2. Dokumentacja fotograficzna.
3. Rys. 1

## KONIEC SPRAWOZDANIA

**Bez pisemnej zgody sprawozdanie nie może być powielane inaczej, jak tylko w całości.**

W ciągu 14 dni od daty otrzymania sprawozdania przyjmowane są uwagi i zastrzeżenia w formie pisemnej na adres Laboratorium Badawczego.

## ZAŁĄCZNIK 1: LOKALIZACJA OBIEKTU

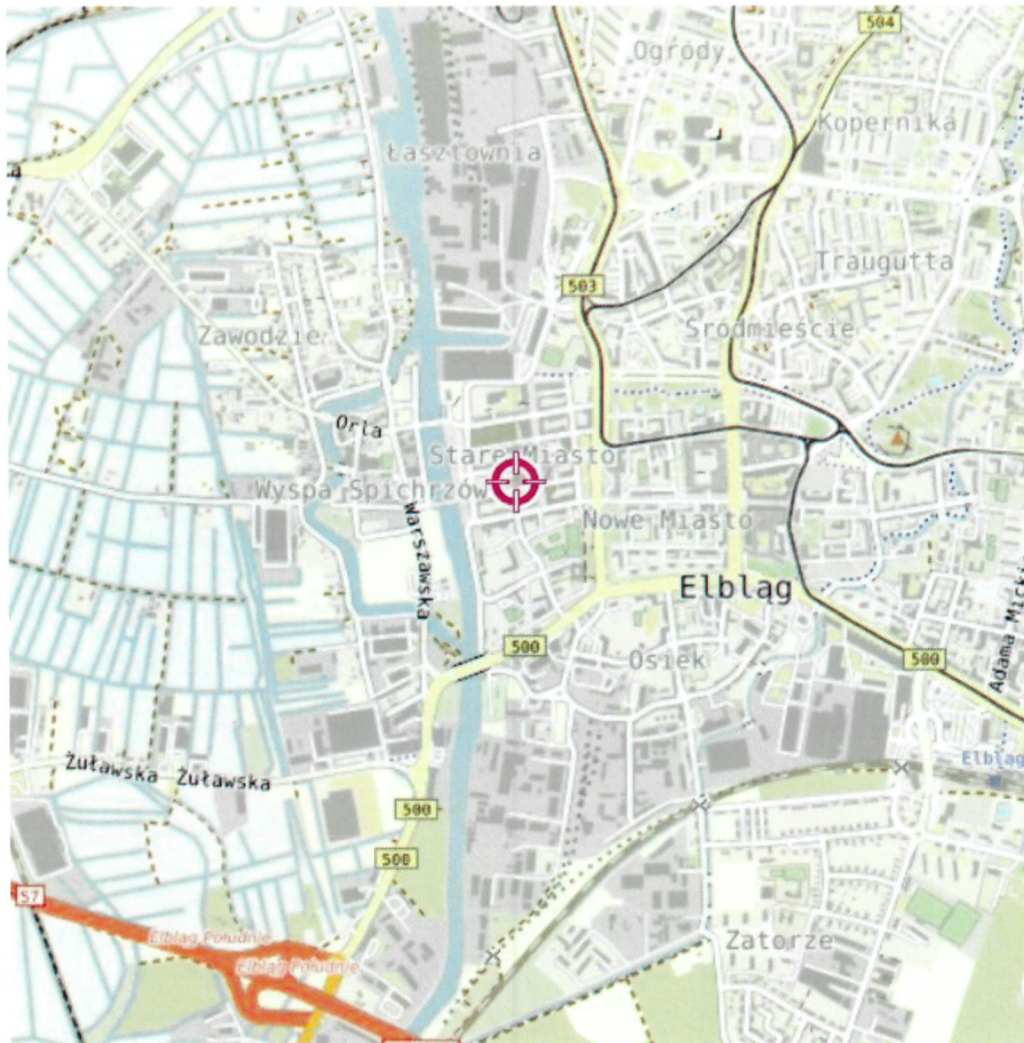

Współrzędne geograficzne obiektu	
długość :	19°23'41,6"E
szerokość :	54°09'30,6"N

**MOBI-TELEKOM Adam Macioch** LABORATORIUM BADAWCZE

Al. Niepodległości 799A, 81-810 Sopot

Przedstawione wyniki dotyczą wyłącznie badanego obiektu w przedstawionej konfiguracji.

Sprawozdanie stanowi integralną całość, nie może być powielane inaczej, jak w całości.

## ZAŁĄCZNIK 2: DOKUMENTACJA FOTOGRAFICZNA




---

**MOBI-TELEKOM Adam Macioch** LABORATORIUM BADAWCZE

Al. Niepodległości 799A, 81-810 Sopot

Przedstawione wyniki dotyczą wyłącznie badanego obiektu w przedstawionej konfiguracji.  
Sprawozdanie stanowi integralną całość, nie może być powielane inaczej, jak w całości.

Rys.1 Lokalizacja pionów pomiarowych

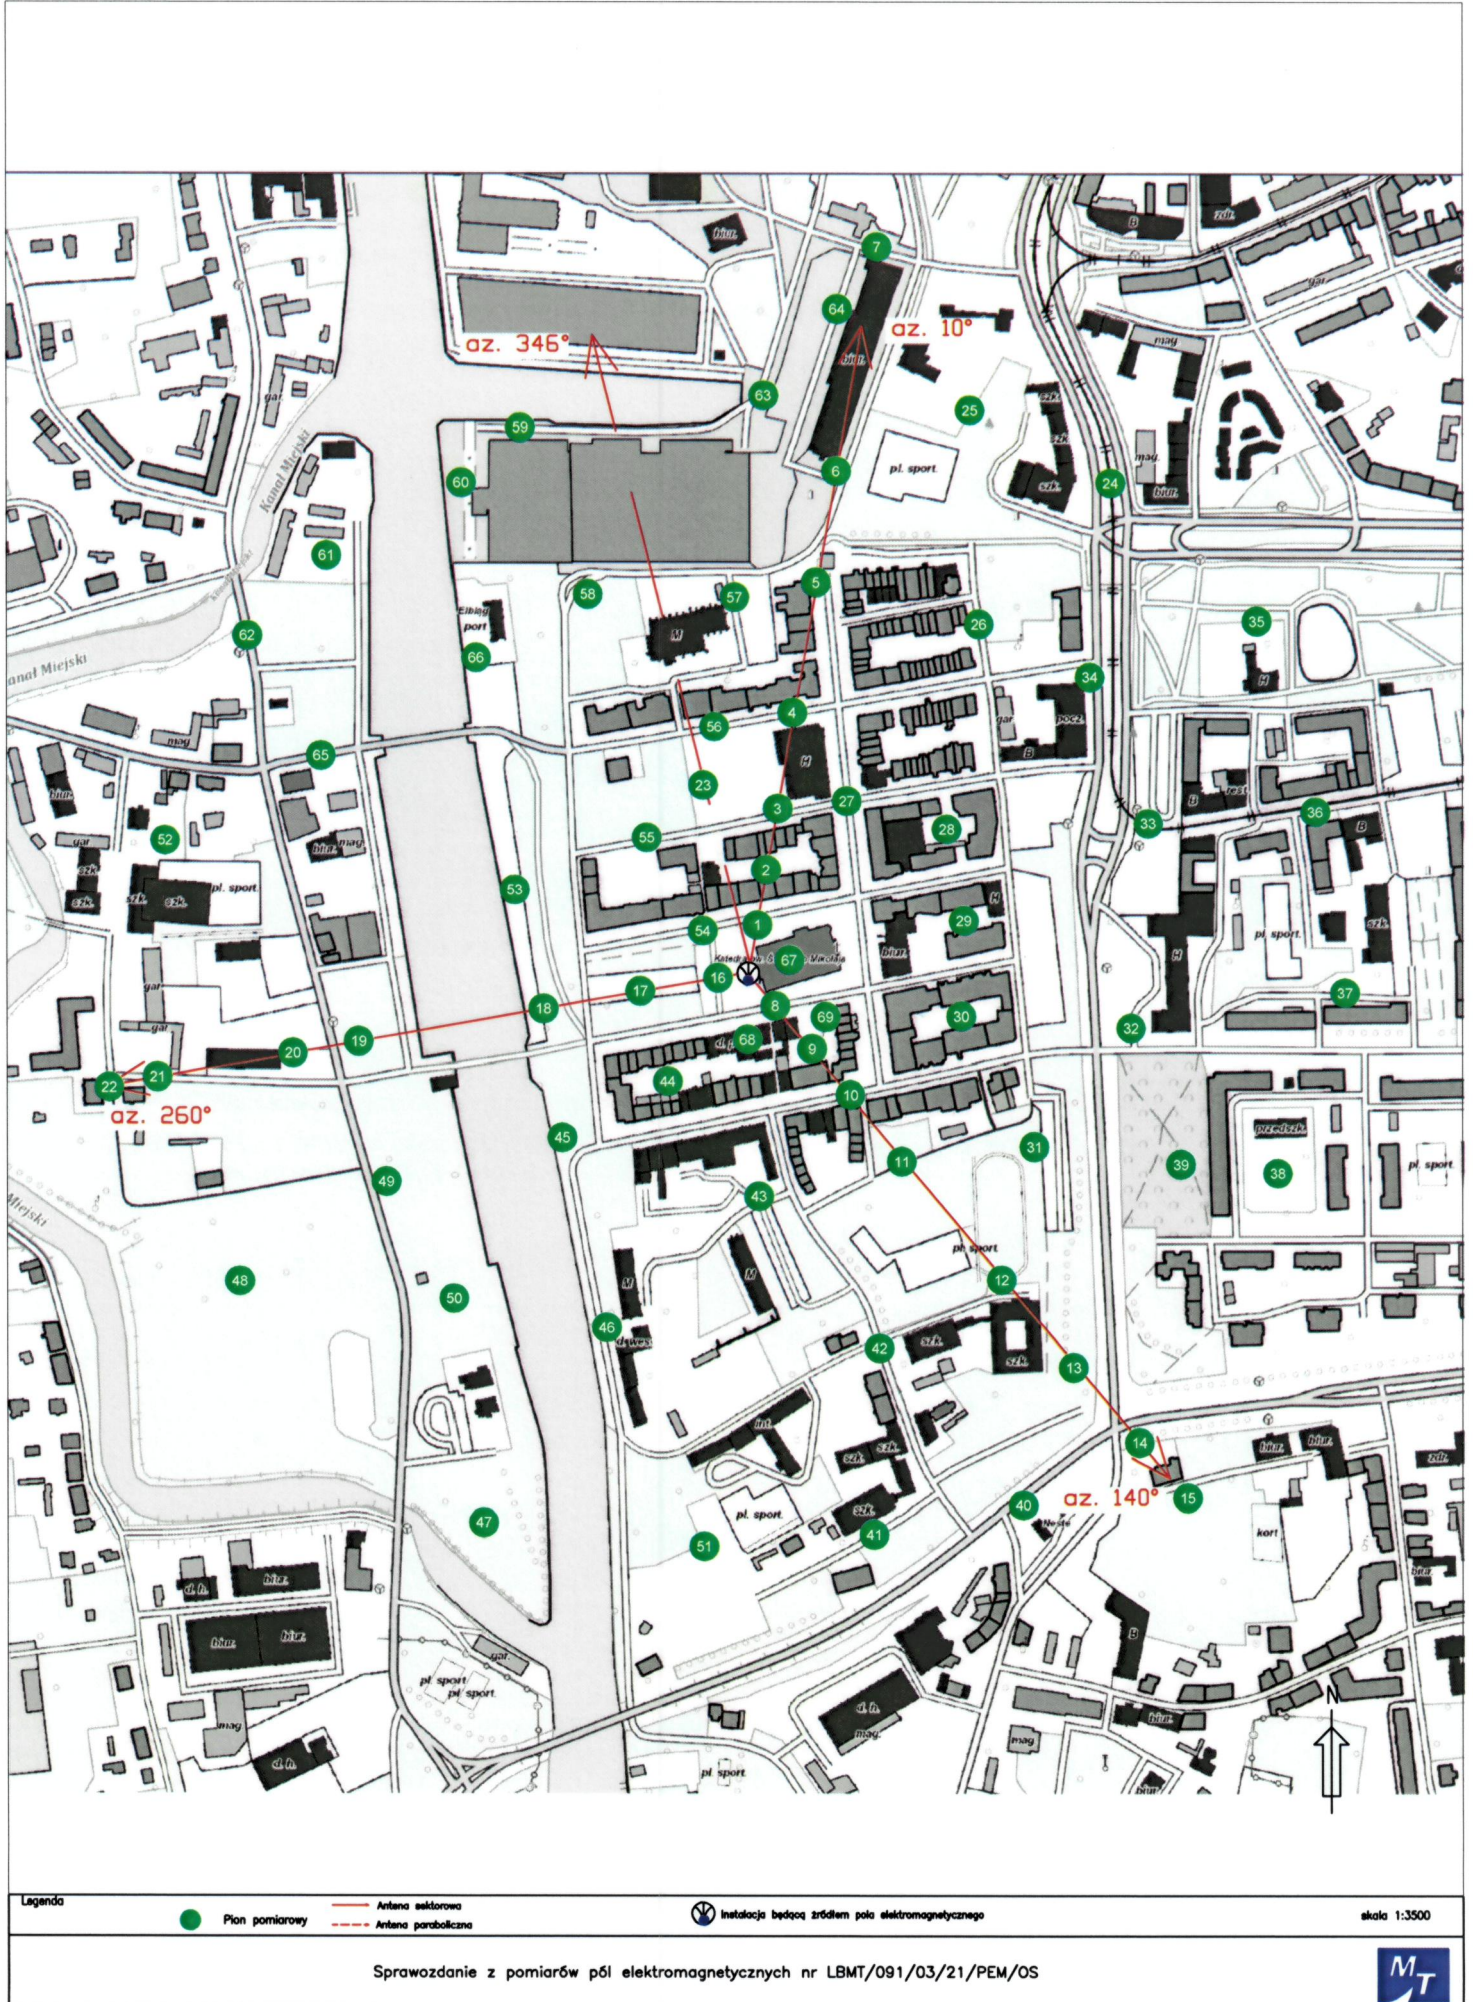

Legenda



Pion pomiarowy

Antena sektorowa

Antena paraboliczna



Instalacja będąca źródłem pola elektromagnetycznego

skala 1:3500