

ZARZĄDZENIE NR 567/2022
PREZYDENTA MIASTA ELBLĄG

z dnia 22 grudnia 2022 r.

**w sprawie ustanowienia służebności gruntowej na nieruchomości Gminy Miasto Elbląg
położonej przy ul. Fromborskiej w Elblągu.**

Na podstawie art. 30 ust. 2 pkt 3 ustawy z dnia 8 marca 1990 r. o samorządzie gminnym (t.j. Dz. U. z 2022 r. poz. 559 ze zm.) oraz § 15 Zasad nabywania, zbywania i obciążania nieruchomości Gminy Miasto Elbląg oraz ich wydzierżawiania lub wynajmowania na czas oznaczony dłuższy niż trzy lata lub czas nieoznaczony, stanowiących załącznik do uchwały Nr XIV/265/2008 Rady Miejskiej w Elblągu z dnia 24 kwietnia 2008 r. w sprawie określenia zasad nabywania, zbywania i obciążania nieruchomości Gminy Miasto Elbląg oraz ich wydzierżawiania lub wynajmowania na czas oznaczony dłuższy niż trzy lata lub na czas nieoznaczony (Dz. Urz. Woj. Warmińsko – Mazurskiego z 2016r. poz. 3794 ze zm.),

zarządza się, co następuje:

§ 1.

1. Postanawia się ustanowić na nieruchomości gruntowej, stanowiącej własność Gminy Miasto Elbląg, położonej w Elblągu przy ul. Fromborskiej, oznaczonej w ewidencji gruntów i budynków w obrębie 5 jako działka nr 477 o powierzchni 0,2672ha, dla której Sąd Rejonowy w Elblągu prowadzi księgę wieczystą nr EL1E/00032410/3, w miejscu zaznaczonym kolorem pomarańczowym na mapie, stanowiącej załącznik do niniejszego zarządzenia, odpłatną, nieograniczoną w czasie służebność gruntową, na rzecz każdego z właścicieli nieruchomości, położonej w Elblągu przy ul. Fromborskiej, Królewieckiej, oznaczonej w ewidencji gruntów i budynków jako działki: nr 488 o powierzchni 0,2241ha w obrębie 5, nr 489 o powierzchni 1,8463ha w obrębie 5, nr 499 o powierzchni 0,0747ha, polegającą na prawie przebiegu linii elektroenergetycznej, z ograniczeniem tego prawa do obszaru odpowiadającego szerokości 3 m, położonego wzdłuż osi sieci elektroenergetycznej (po 1,5 m po obu stronach osi sieci).

2. Szczegółowe warunki ustanowienia służebności zostaną określone w protokole z rokowań.

§ 2.


Wykonanie zarządzenia nastąpi w formie aktu notarialnego.

§ 3.

Zarządzenie wchodzi w życie z dniem podpisania.

wz. PREZYDENTA MIASTA

Janusz Nowak
WICEPREZYDENT

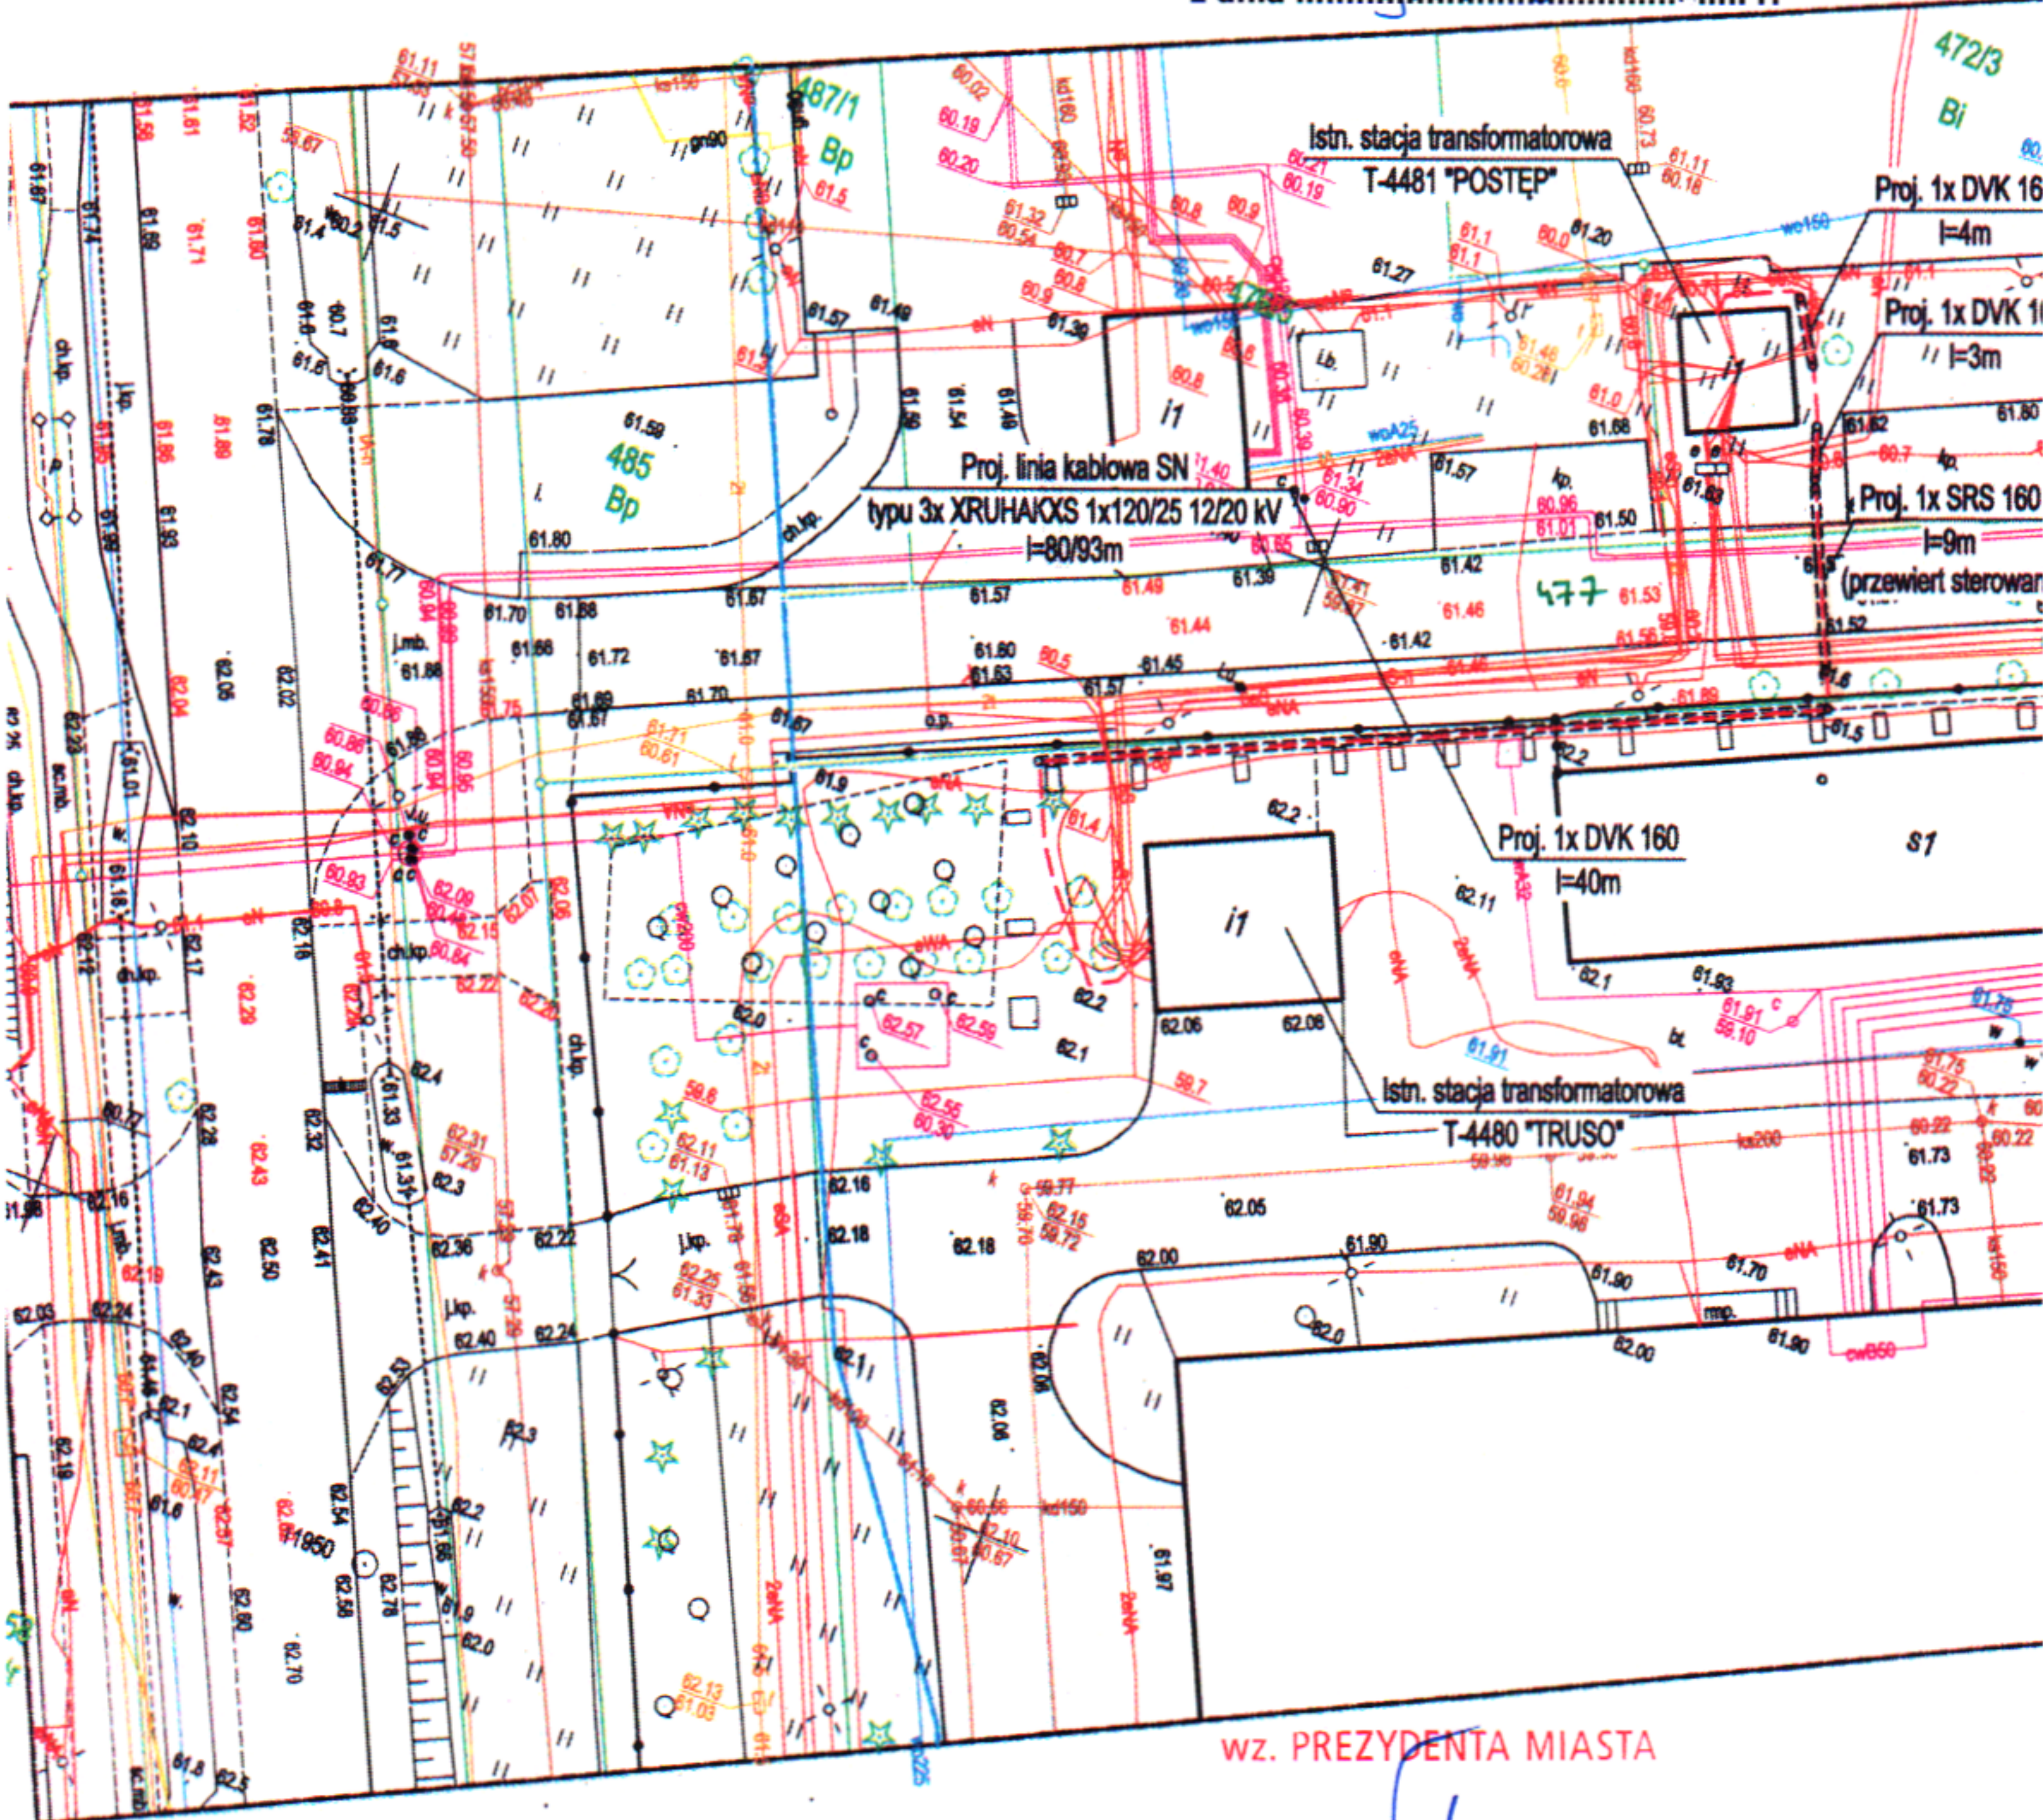

wz. PREZYDENTA MIASTA

Janusz Nowak
WICEPREZYDENT

MAPA DO CELÓW PROJEKTOWYCH			
Obiekt: Elbląg ul. Fromborska, Królewiecka dz. nr 488, 489, 499		Skala mapy 1:500	Oświadczam, że operat techniczny zawierający rezultaty prac geodezyjnych w wyniku których powstał niniejszy dokument uzyskał pozytywny wynik weryfikacji. Jestem świadomy odpowiedzialności kamej za złożenie fałszywego oświadczenia.
		ID:DGNG-MODGIK.6640.1.859.2021	
Województwo: warmińsko-mazurskie	Powiat: m. elbląg	Gmina: M. Elbląg	Identyfikator zgłoszenia prac geodezyjnych DGNG-MODGIK.6640.1.859.2021
Jedn. ewid.: 286101_1, M. Elbląg	Obręb ewid.: 286101_1.0005, 5		Organ służby geodezyjnej, który otrzymał zgłoszenie prac geodezyjnych Prezydent Miasta Elbląg
Oznaczenie układu współrzędnych - prostokątnych płaskich: 2000/7 - wysokości: PL-EVRF2007-NH	Oznaczenie granic obszaru, który był przedmiotem aktualizacji: Niniejszą mapę, na podstawie pomiaru bezpośredniego oraz danych z bez danych: EGIB, GEBUT, BDOTS00, opracował dn. 2021-10-18 geodeta Michał Krezymon.		Wykonawca prac geodezyjnych Projekt MAPA Usługi Geodezyjne Michał Krezymon ul. Zacisze 4/4D, 82-300 Elbląg
Nazwa wykonawcy prac geodezyjnych: Projekt MAPA Usługi Geodezyjne Michał Krezymon ul. Zacisze 4/4D, 82-300 Elbląg e-mail: geod@projektmapa.pl; tel. 792-427-905		Imię i nazwisko oraz numer uprawnień zawodowych kierownika prac geodezyjnych: GEODETA inż. Michał Krezymon upr. nr 23202	
		Nr oraz data sporządzenia dokumentu zawierającego wynik pozytywnej weryfikacji Protokół nr 1 z dn. 10-11-2021 r.	
		Imię i nazwisko oraz nr uprawnień zawodowych kierownika prac geodezyjnych GEODETA inż. Michał Krezymon upr. nr 23202	
		Dokument został uwierzytelniony kwalifikowanym podpisem elektronicznym. Kwalifikowany podpis elektroniczny ma taki sam skutek prawny jak podpis własnoręczny. Weryfikacji podpisu można dokonać w systemie ePUAP lub bezpośrednio u wykonawcy. W przypadku wątpliwości proszę o kontakt z wykonawcą.	
		GEODETA inż. Michał Krezymon upr. nr 23202 Data: 2021.11.22 14:31:33 CET	

14-12-2022
STARSZY INSPEKTOR

Joanna Danilewicz

Beata Kunc
14.12.2022

GEODETA
inż. Michał Krezymon
upr. nr 23202
Stawomir Skorupa
2022-12-14

WICEPREZYDENT MIASTA
dr Michał Missan

UZASADNIENIE

Gmina Miasto Elbląg jest właścicielem nieruchomości gruntowej, położonej przy ul. Fromborskiej w Elblągu, oznaczonej w ewidencji gruntów i budynków w obrębie 5 jako działka nr 477 o powierzchni 0,2672 ha, dla której Sąd Rejonowy w Elblągu prowadzi księgę wieczystą nr EL1E/00032410/3.

Na ww. nieruchomości, usytuowane będą sieć linii elektroenergetycznej, będące własnością osoby prywatnej, tj. właściciela nieruchomości, położonej w Elblągu przy ul. Fromborskiej, Królewieckiej, oznaczonej w ewidencji gruntów i budynków jako działki: nr 488 o powierzchni 0,2241ha w obrębie 5, nr 489 o powierzchni 1,8463ha w obrębie 5, nr 499 o powierzchni 0,0747ha.

W celu uregulowania stanu prawnego do korzystania z nieruchomości, niezbędne jest ustanowienie służebności gruntowej, będącej przedmiotem niniejszego zarządzenia. Służebność gruntową ustanawia się odpłatnie na czas nieograniczony.

DYREKTOR DEPARTAMENTU
GEODETA MIEJSKI

Sławomir Skorupa